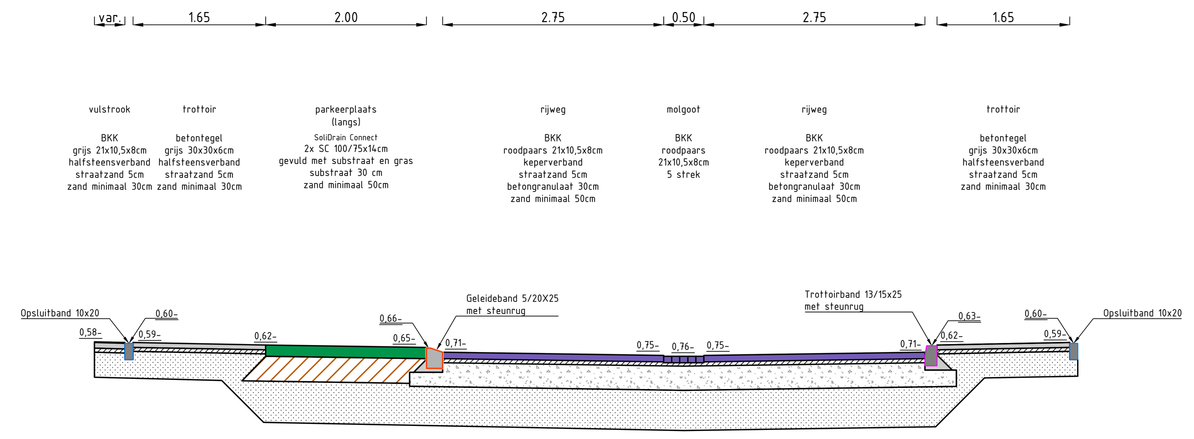

doorsnede A-A
1:50

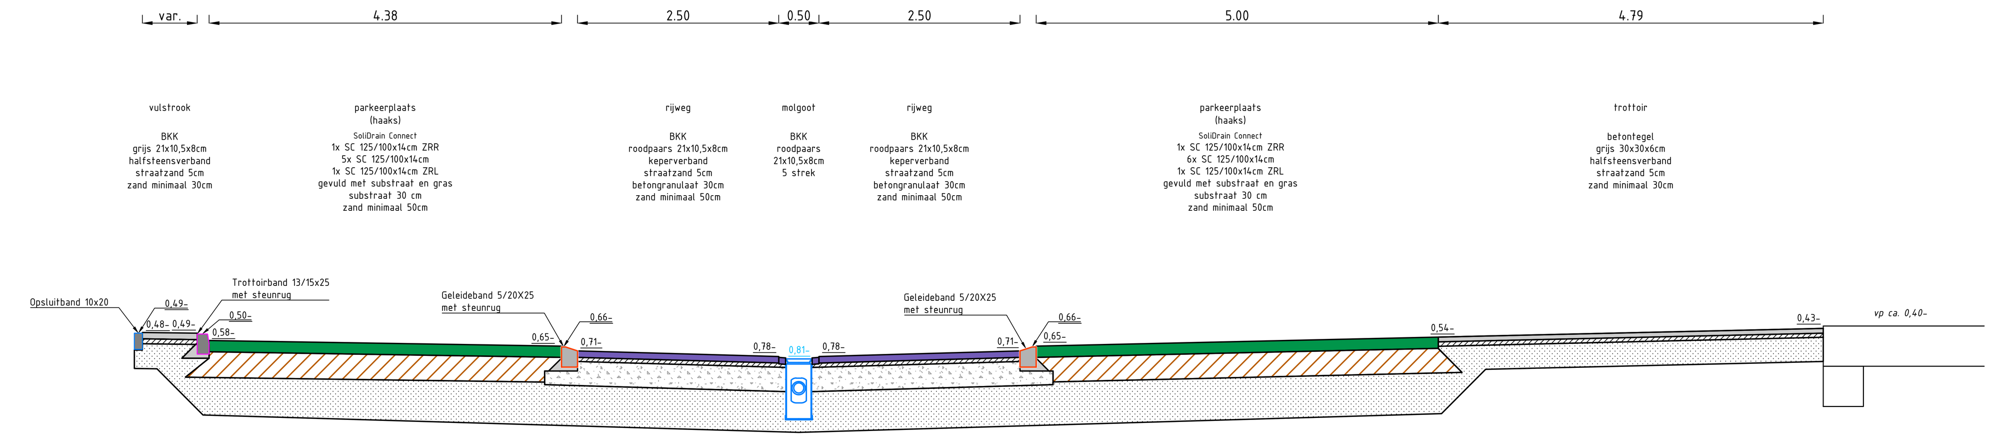

doorsnede B-B
1:50

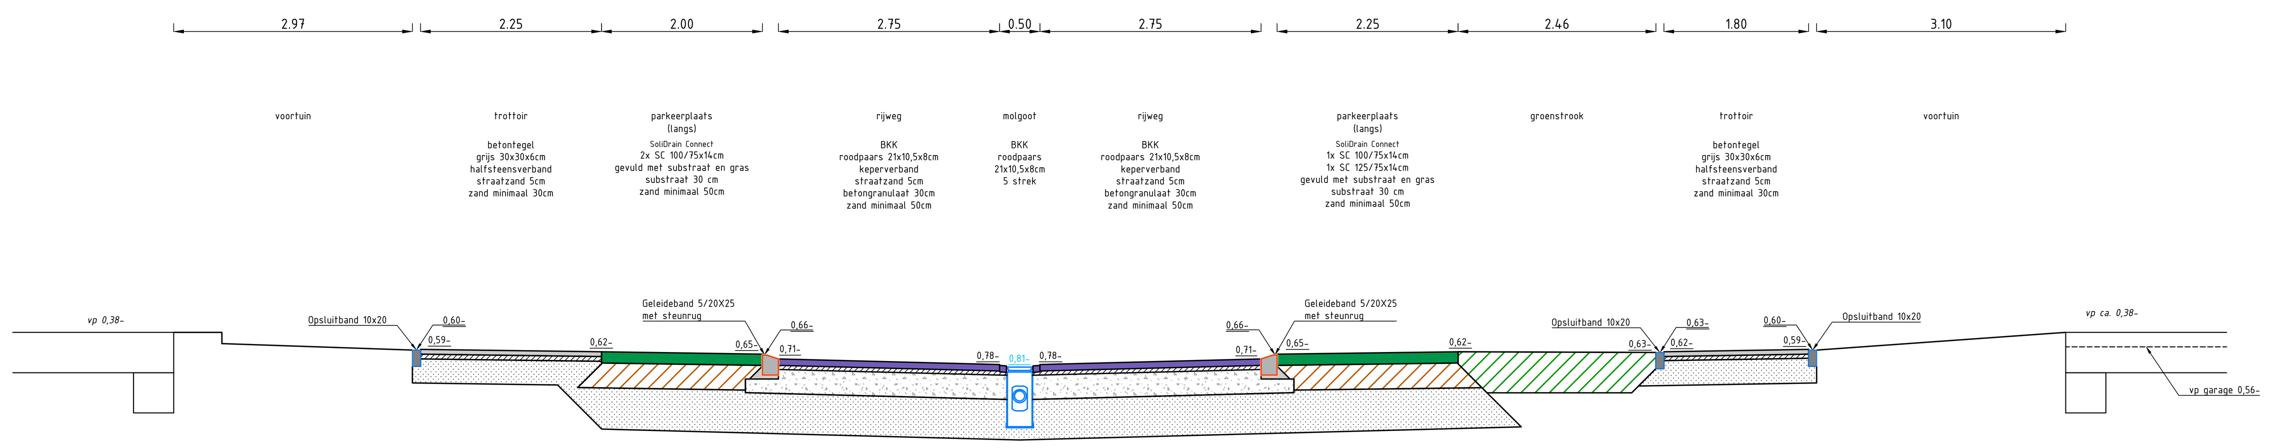

doorsnede C-C
1:50

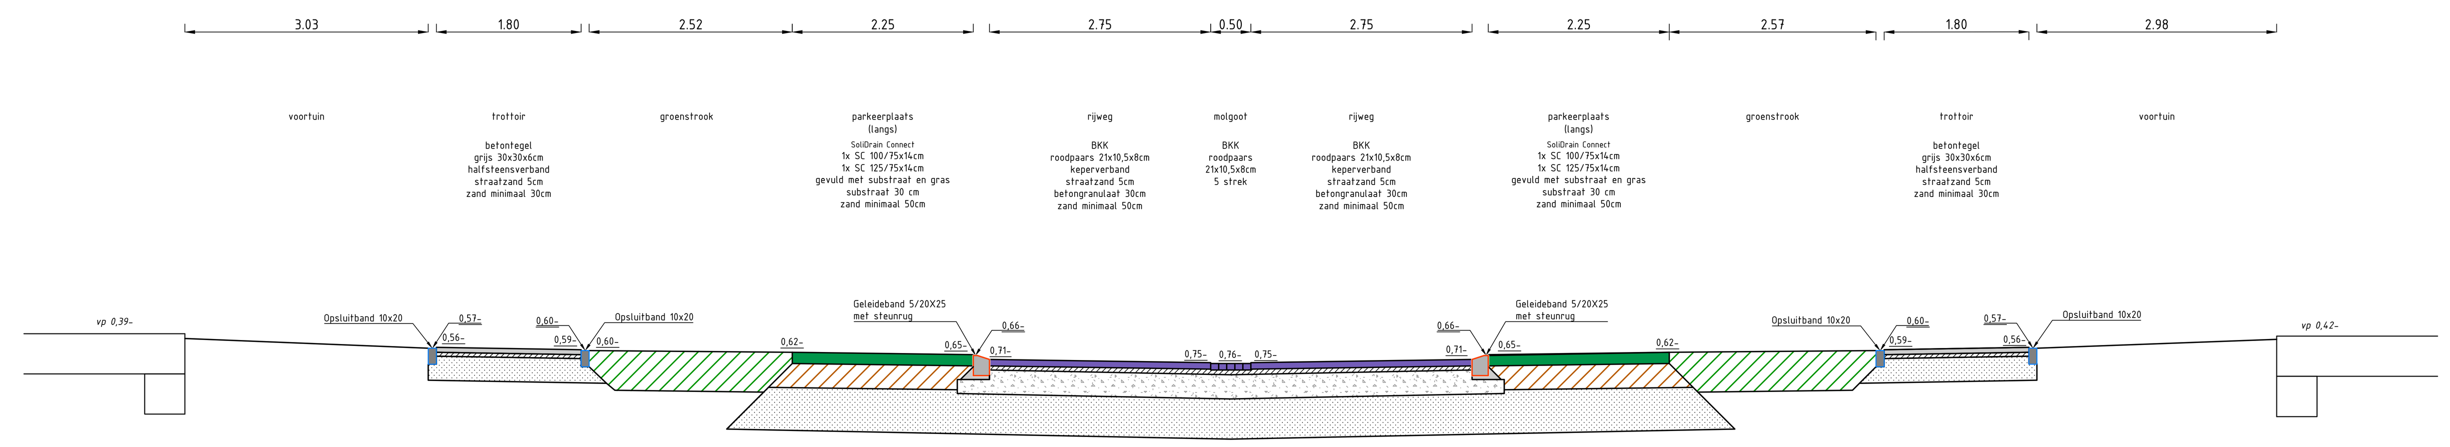

doorsnede D-D
1:50

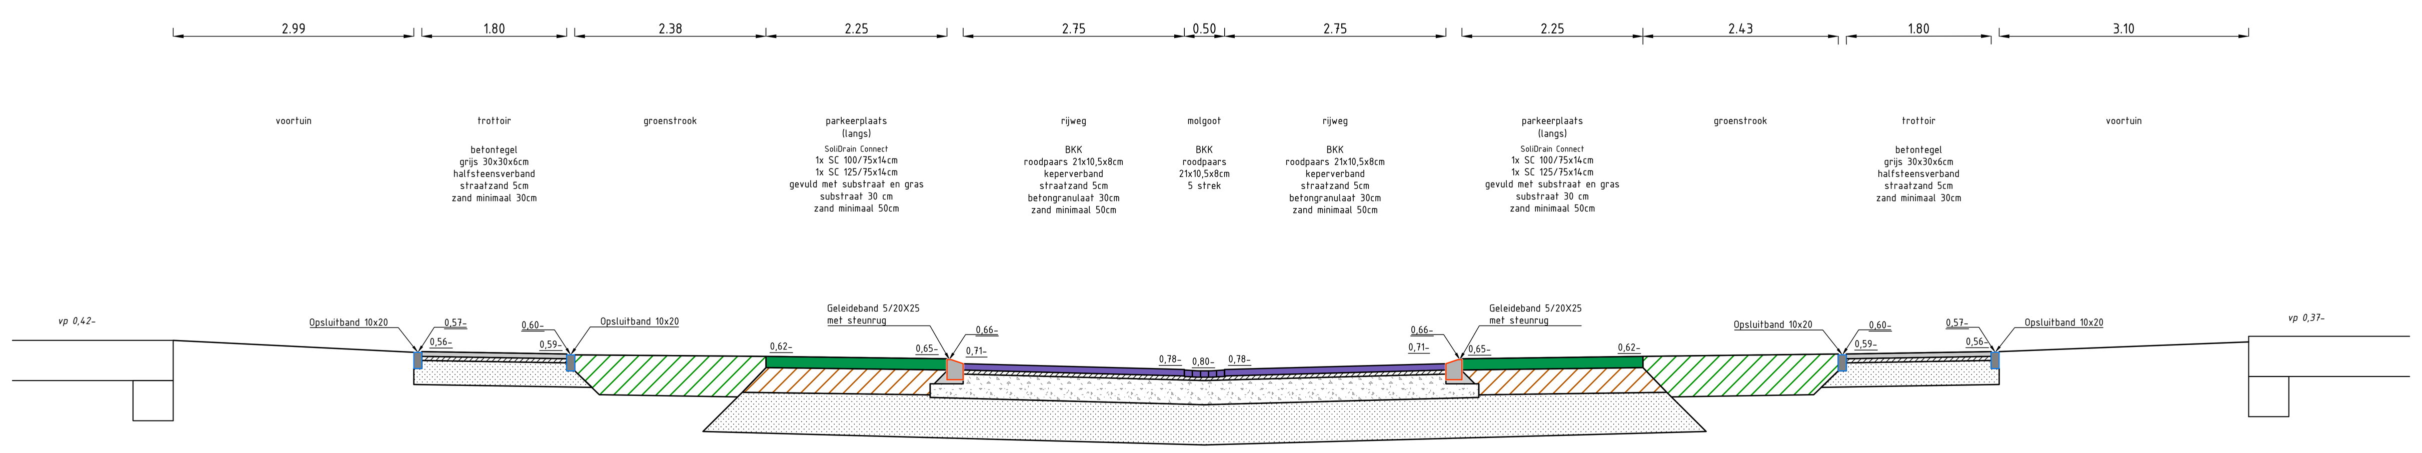

doorsnede E-E
1:50

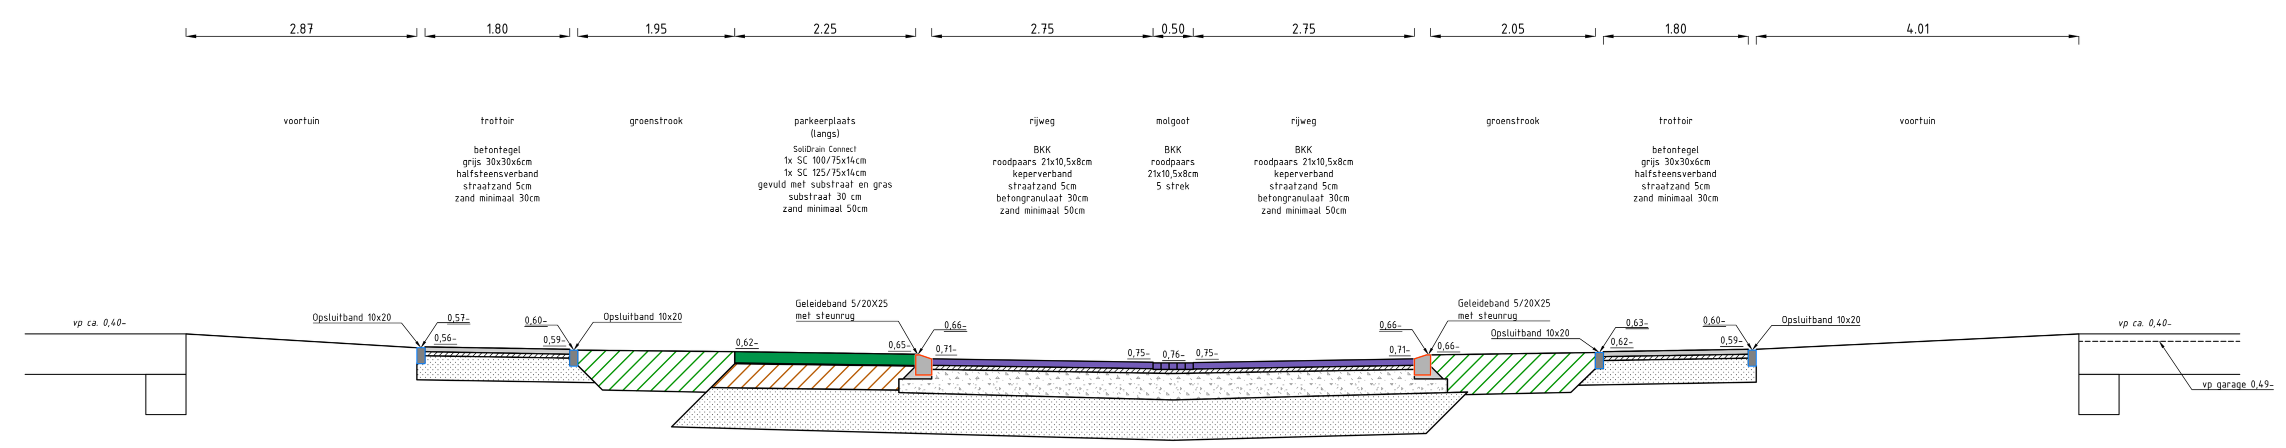

doorsnede F-F
1:50

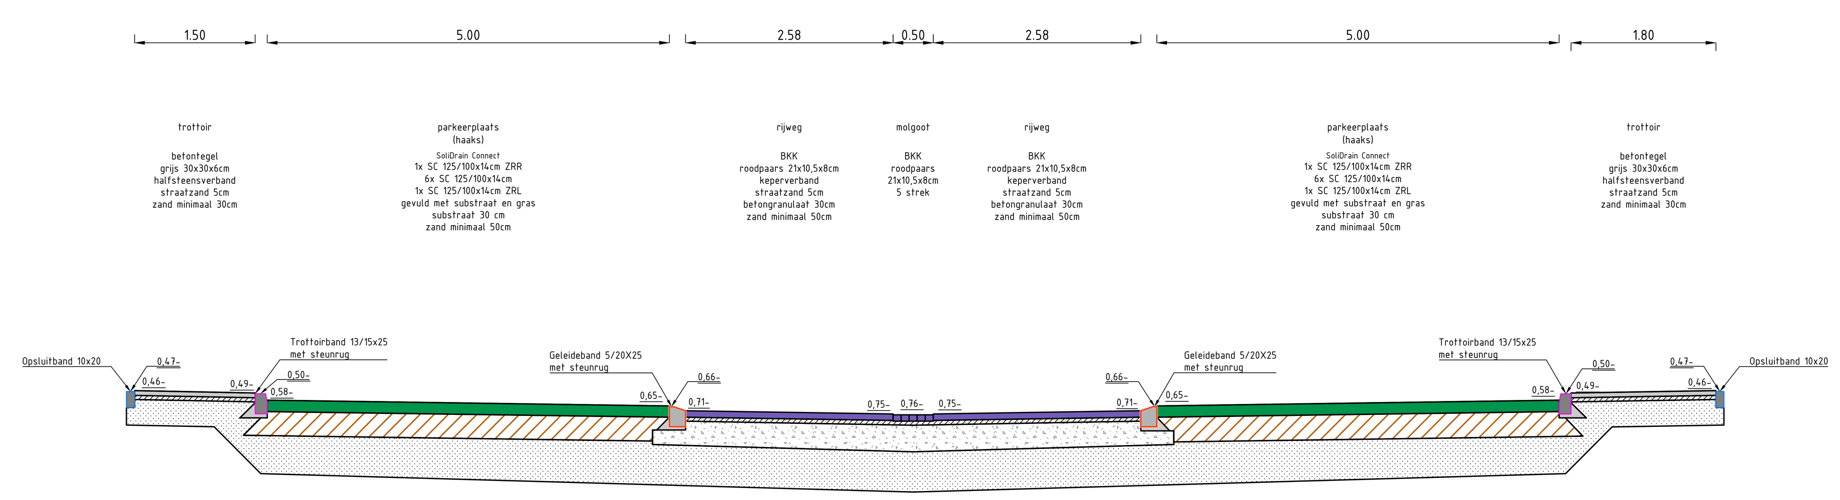

doorsnede G-G
1:50

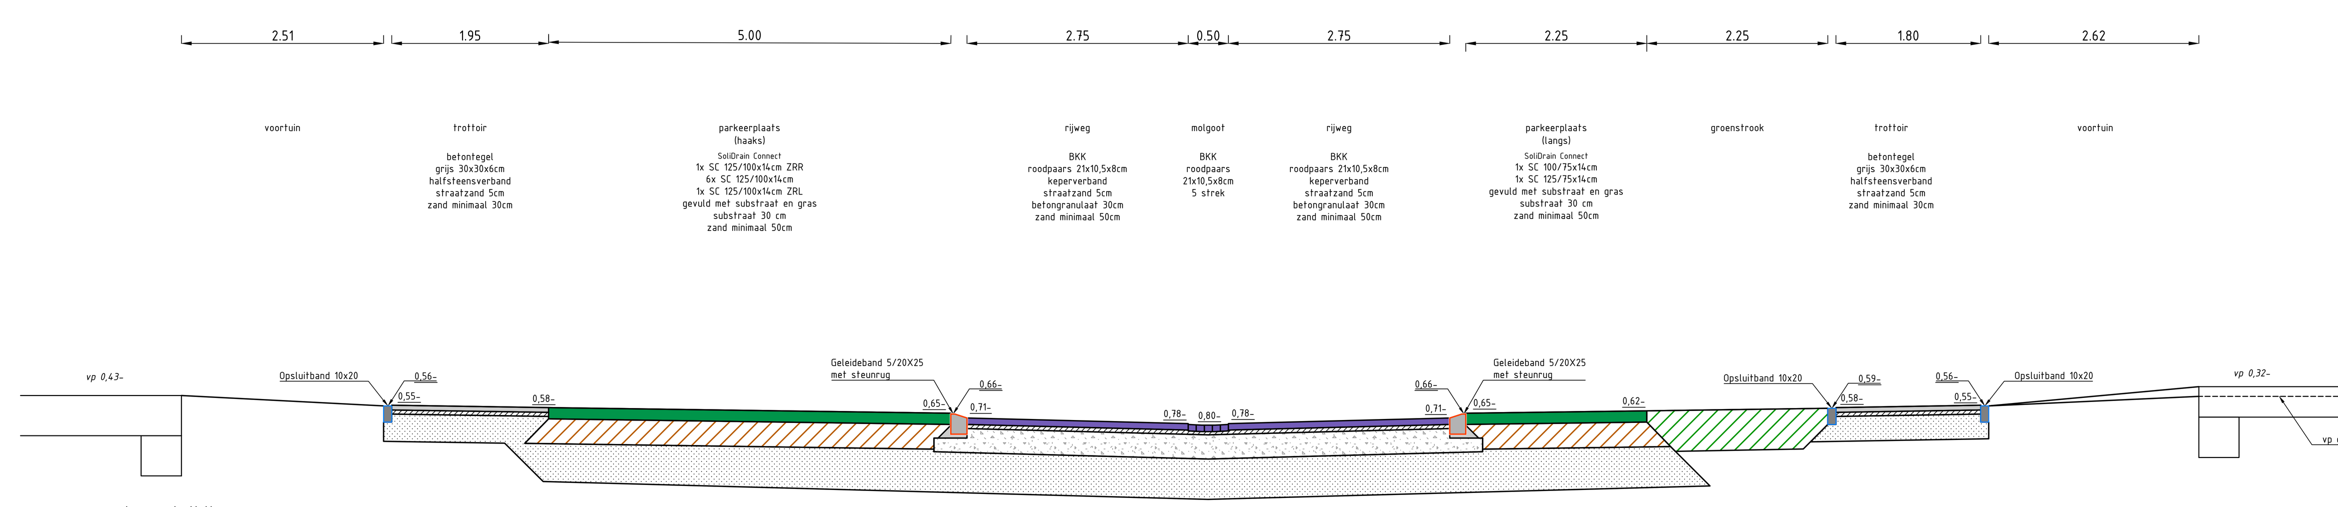

doorsnede H-H
1:50

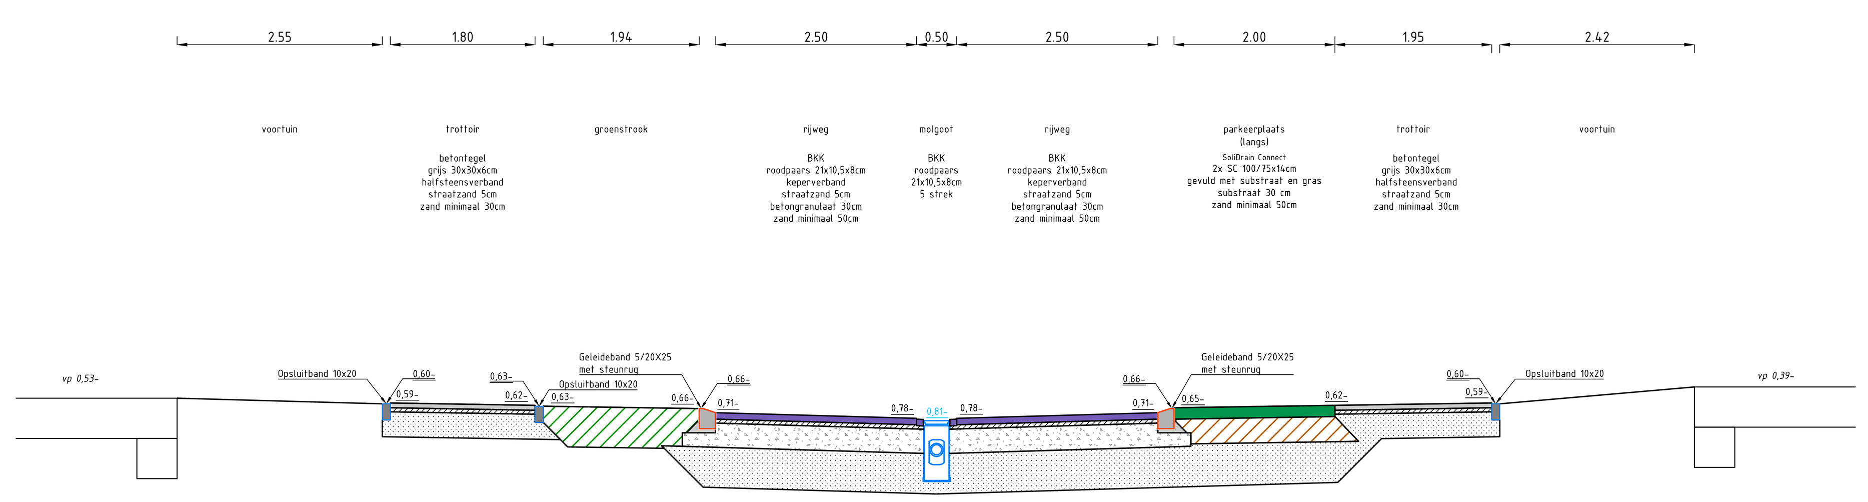

doorsnede I-I
1:50

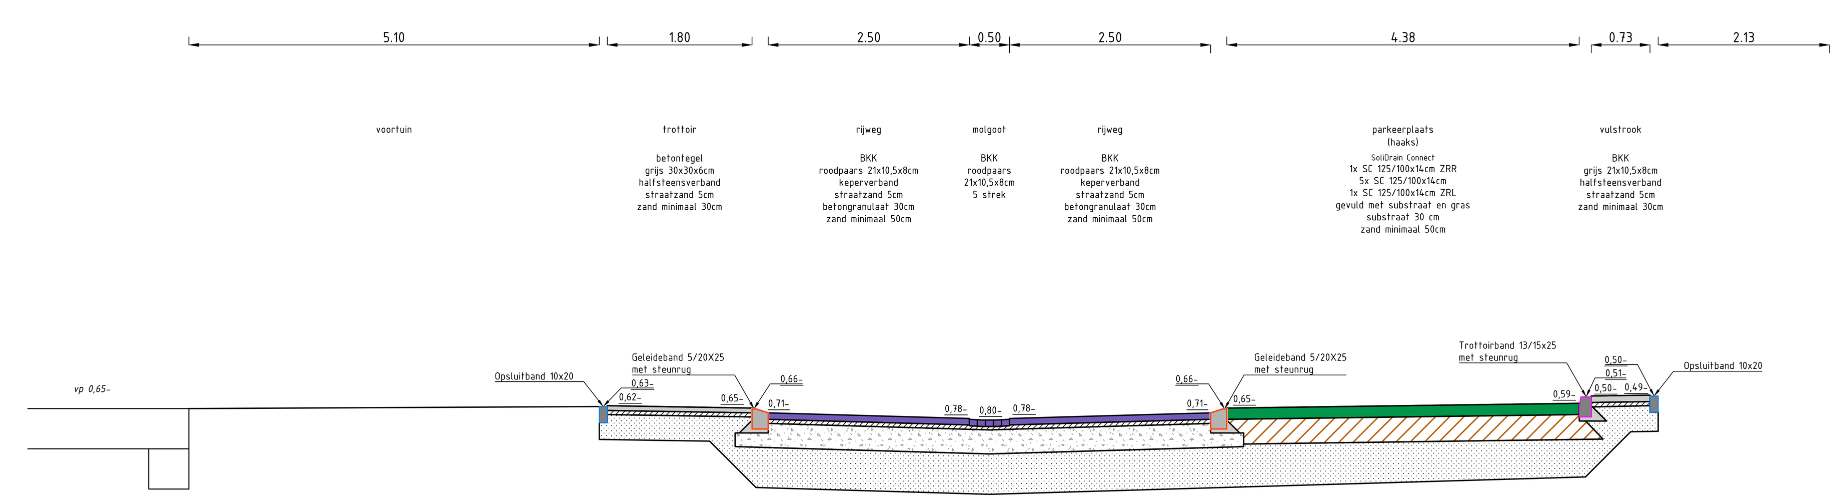

doorsnede J-J
1:50

Opdrachtgever:	GEMEENTE WORMERLAND
Project:	HERINRICHTING WIJK WEZENLAND
Omschrijving:	BO DWARSPROFIELEN

Getekend:	S.Pranger
Datum:	18-03-2024
Formaat:	A0+
Schaal:	1:50
Projectnr.:	22032
Tekeningnr.:	565
Status:	CONCEPT

infravisie
Dorpsstraat 44, 1546 LK Jisp
Telefoon 075-6408001, Mob 06-53304629
www.infra-visie.nl, info@infra-visie.nl