




doorsnede A-A
150

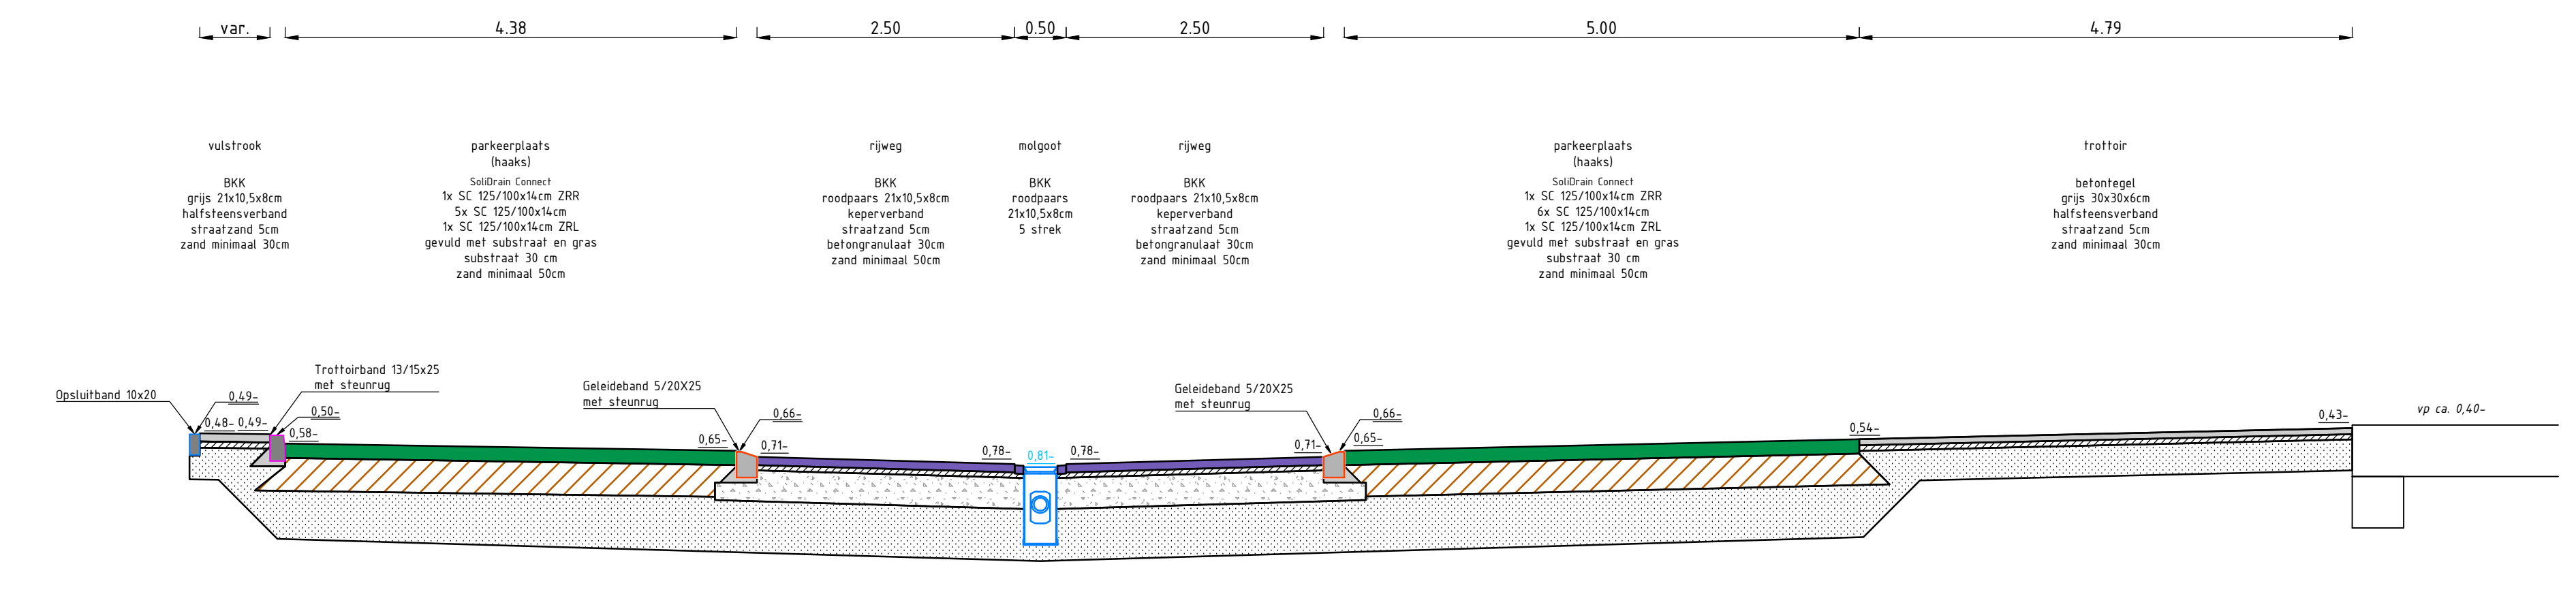


doorsnede B-B
150

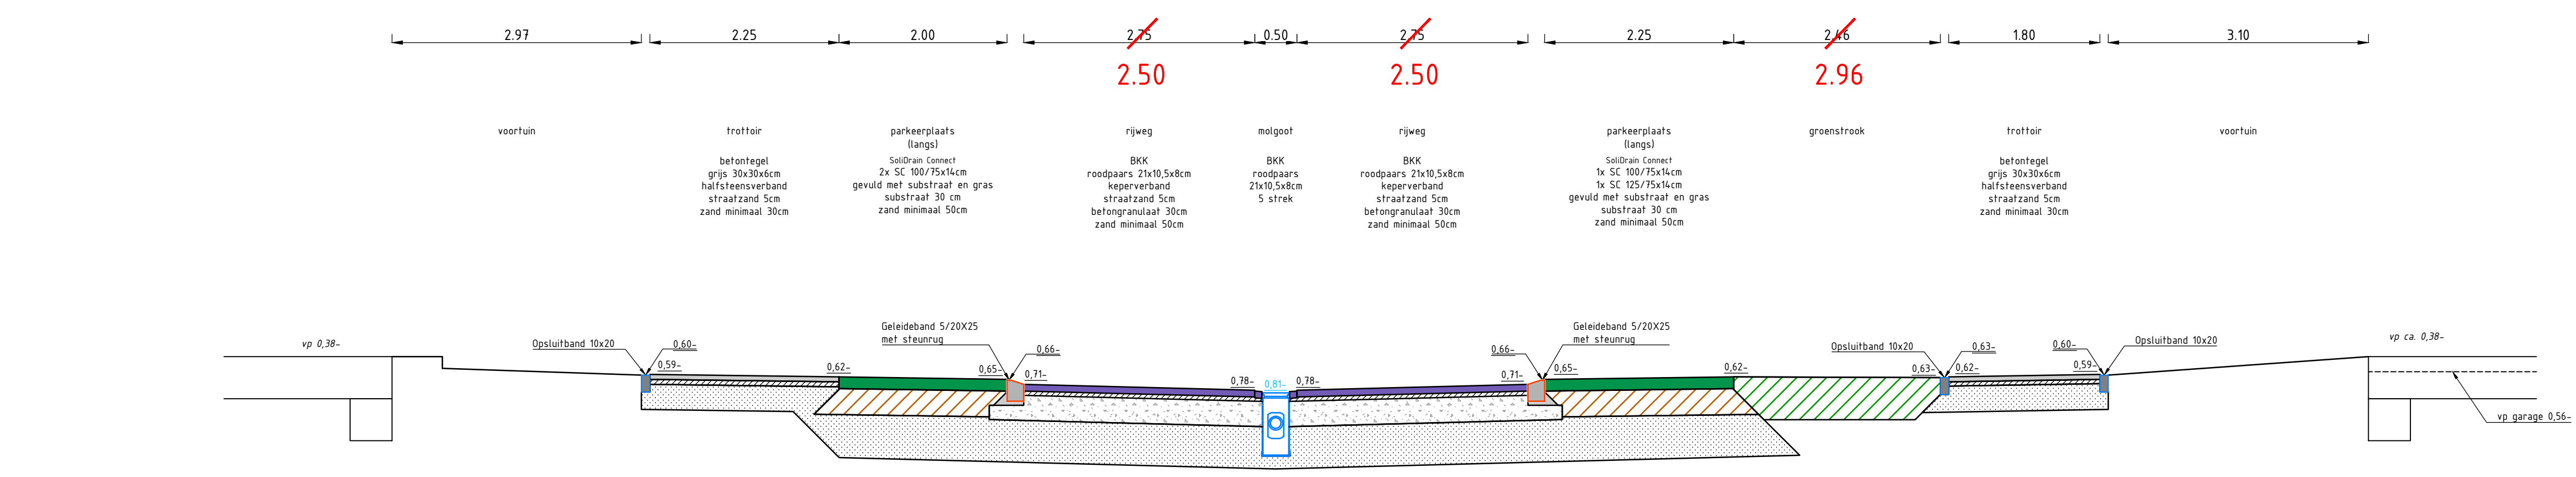


doorsnede C-C
150

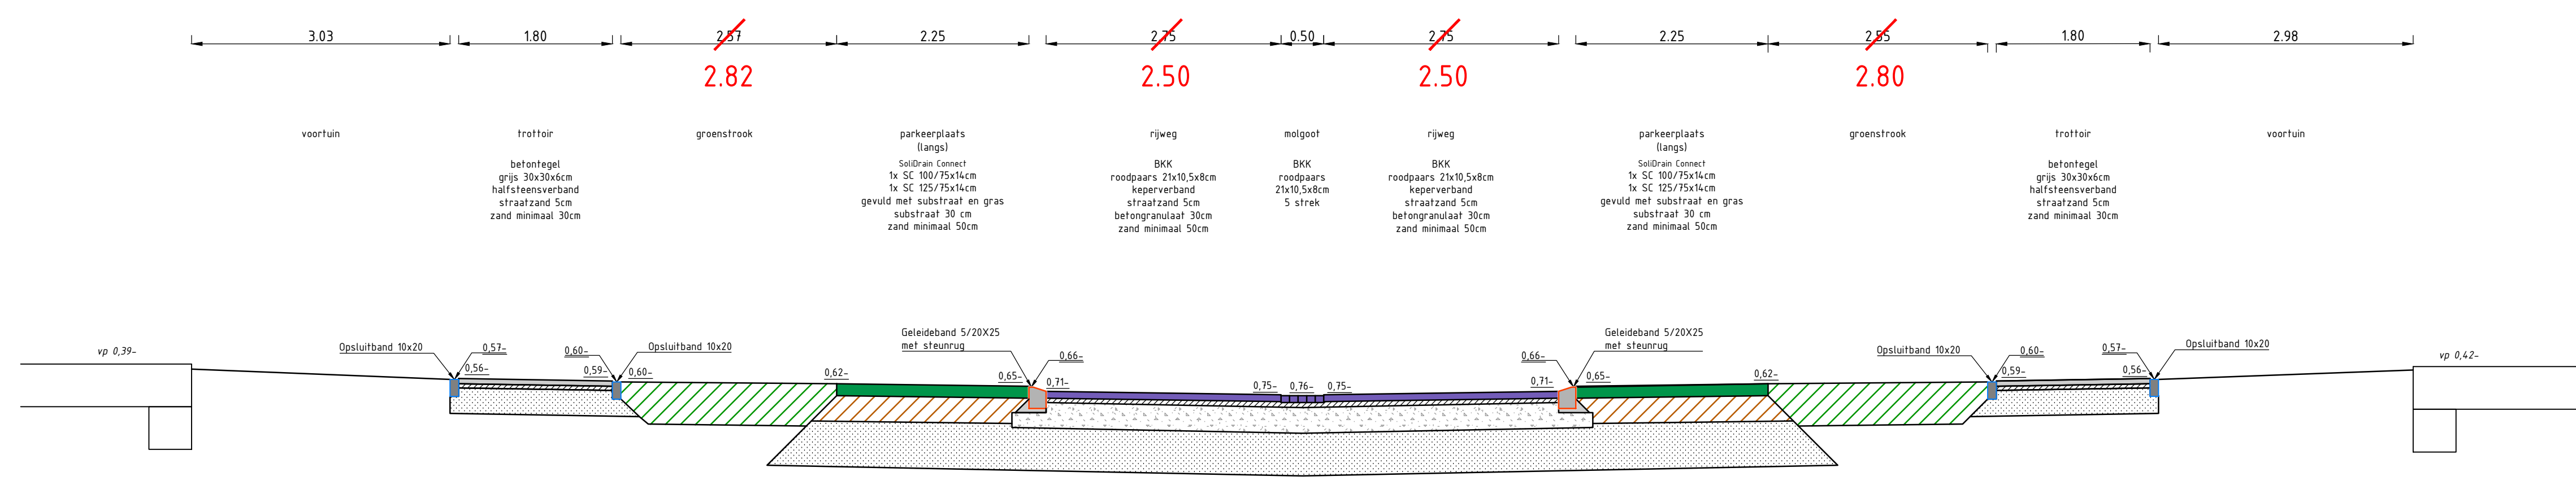


doorsnede D-D
150

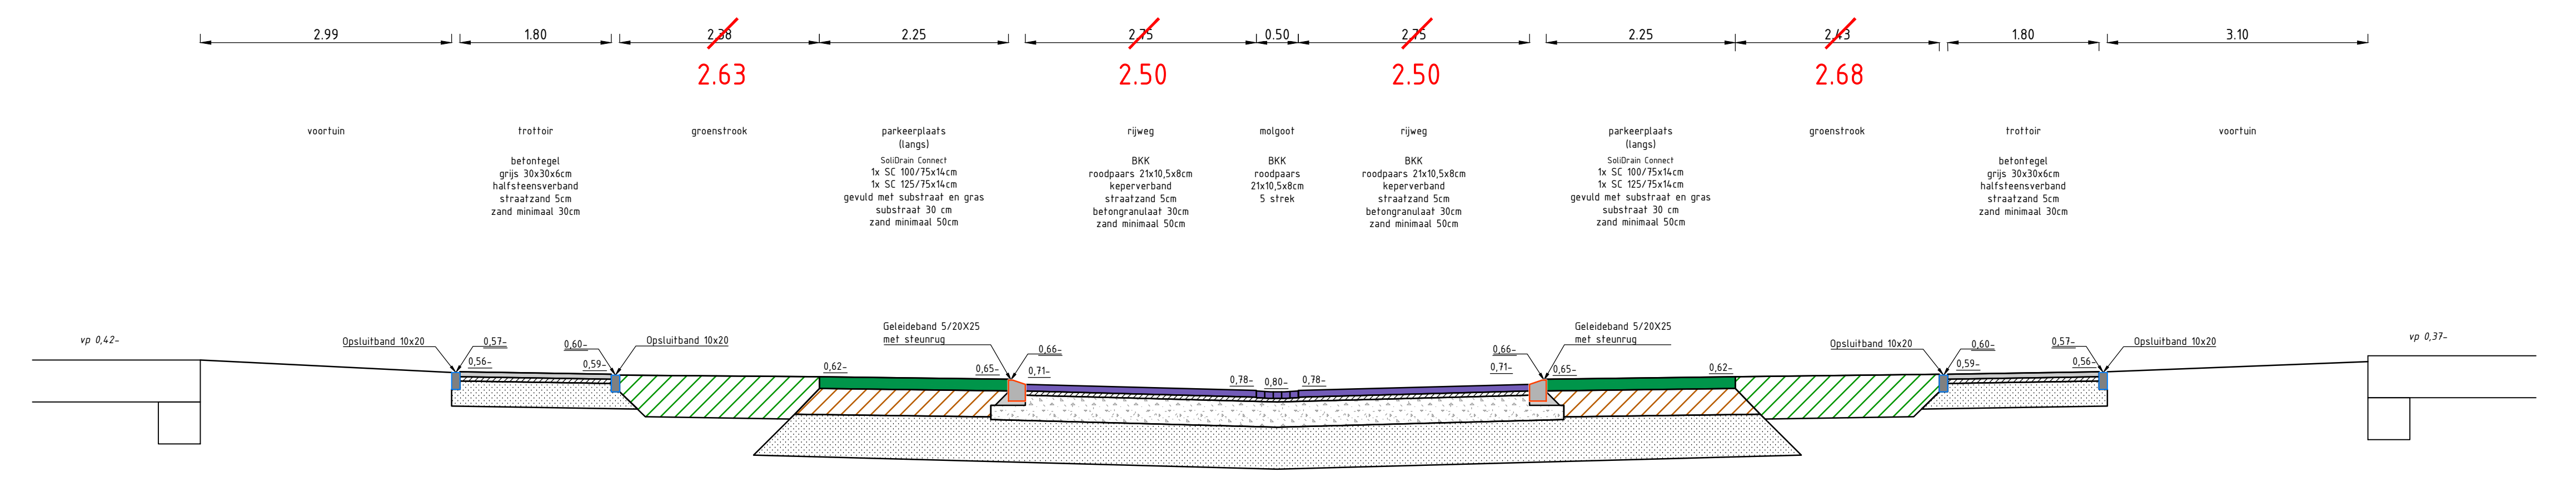


doorsnede E-E
150

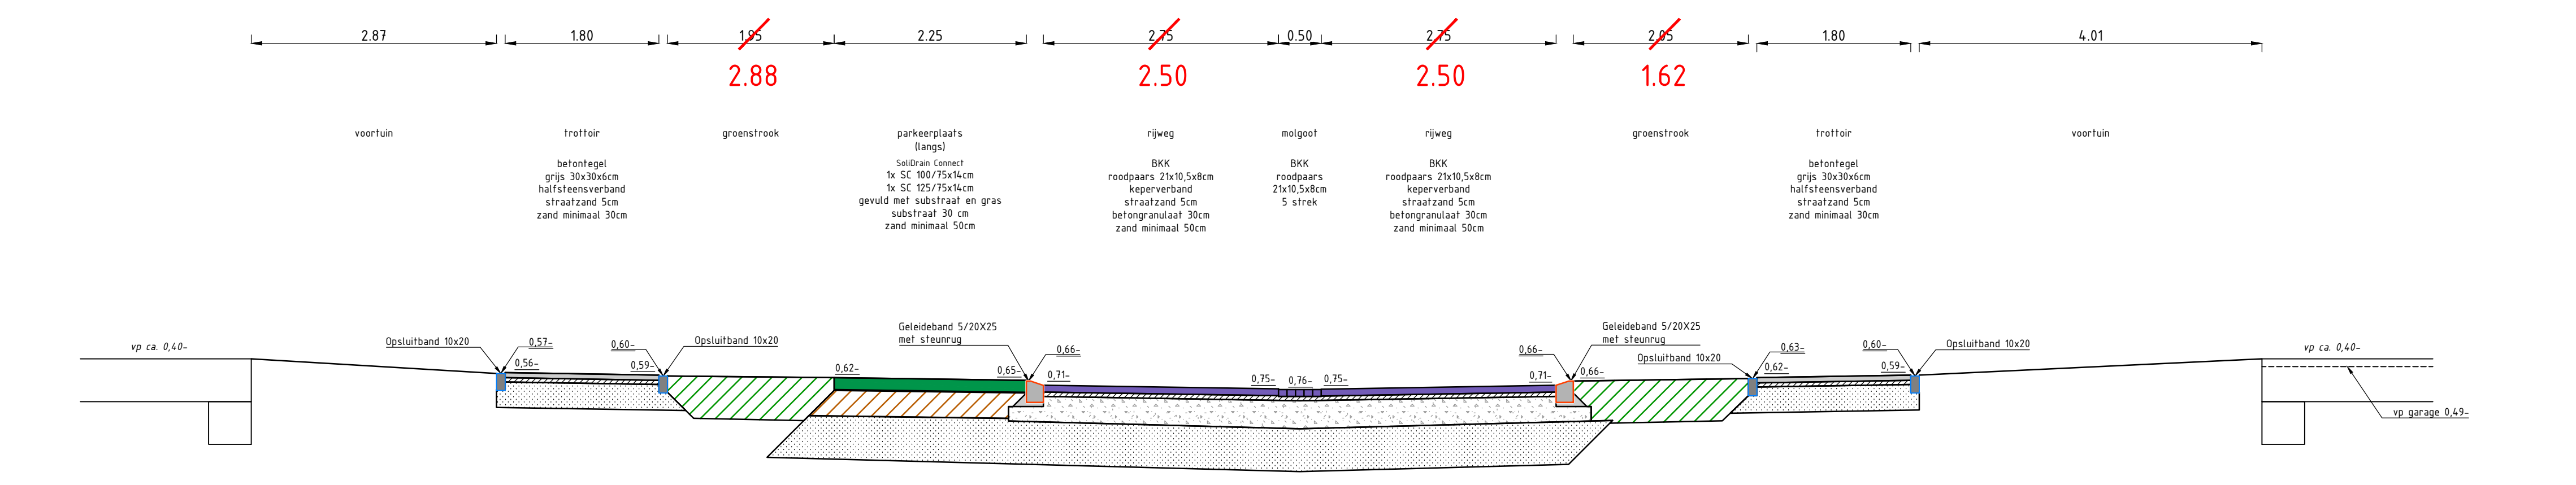


doorsnede F-F
150

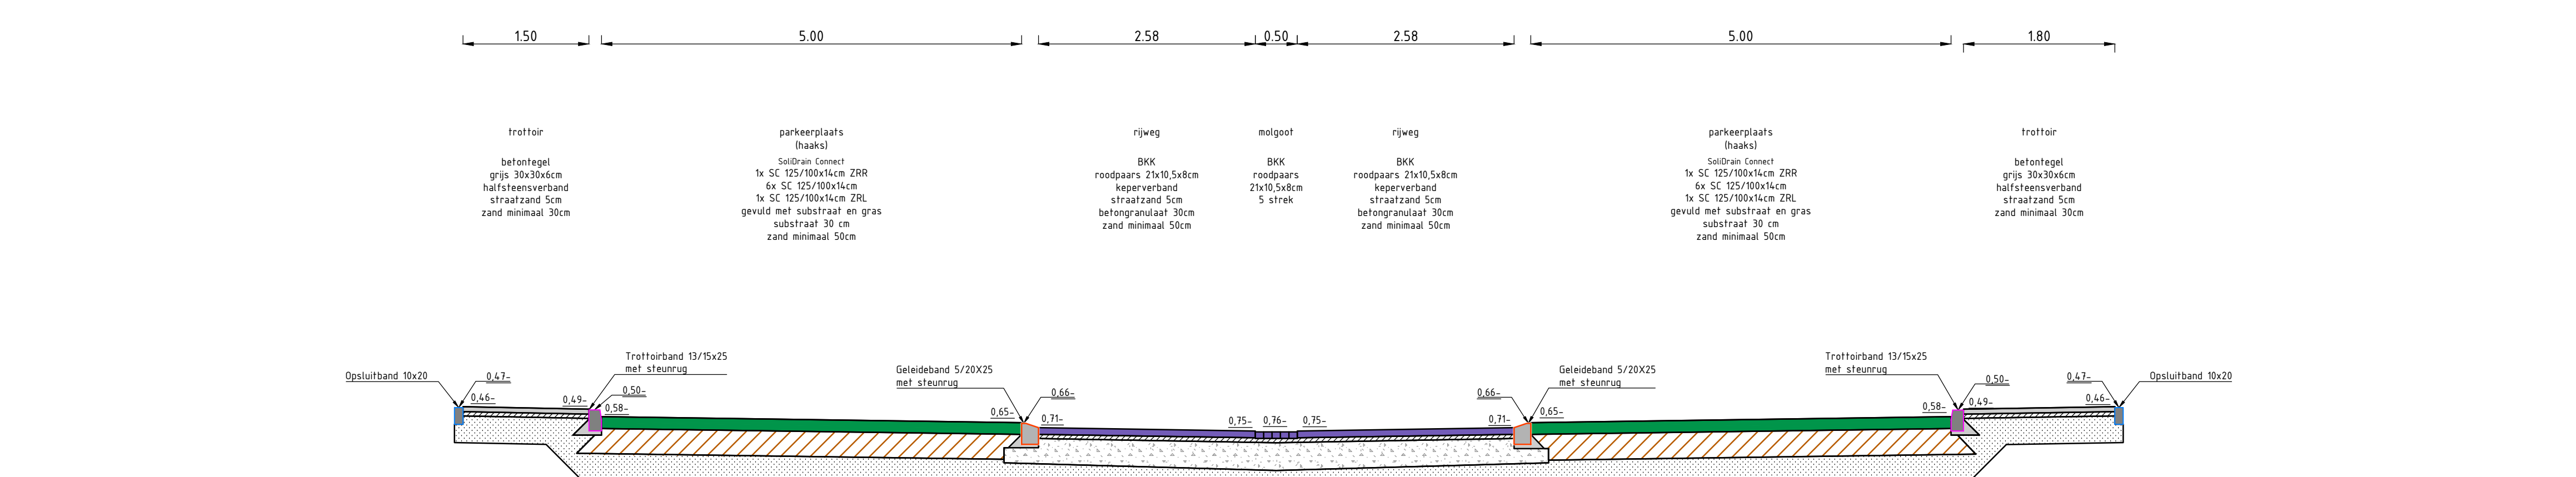


doorsnede G-G
150

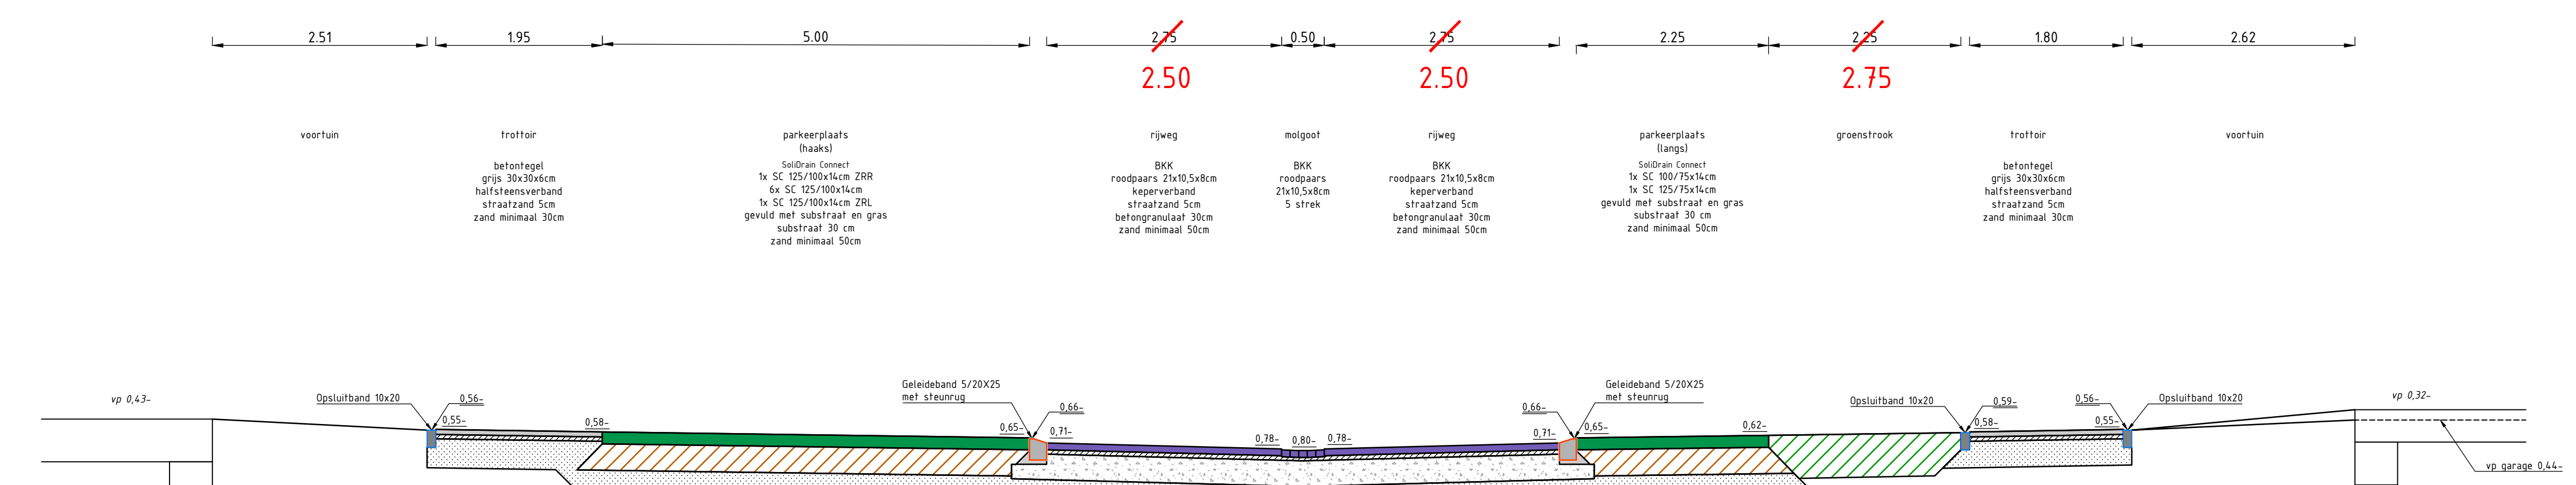

doorsnede H-H
150

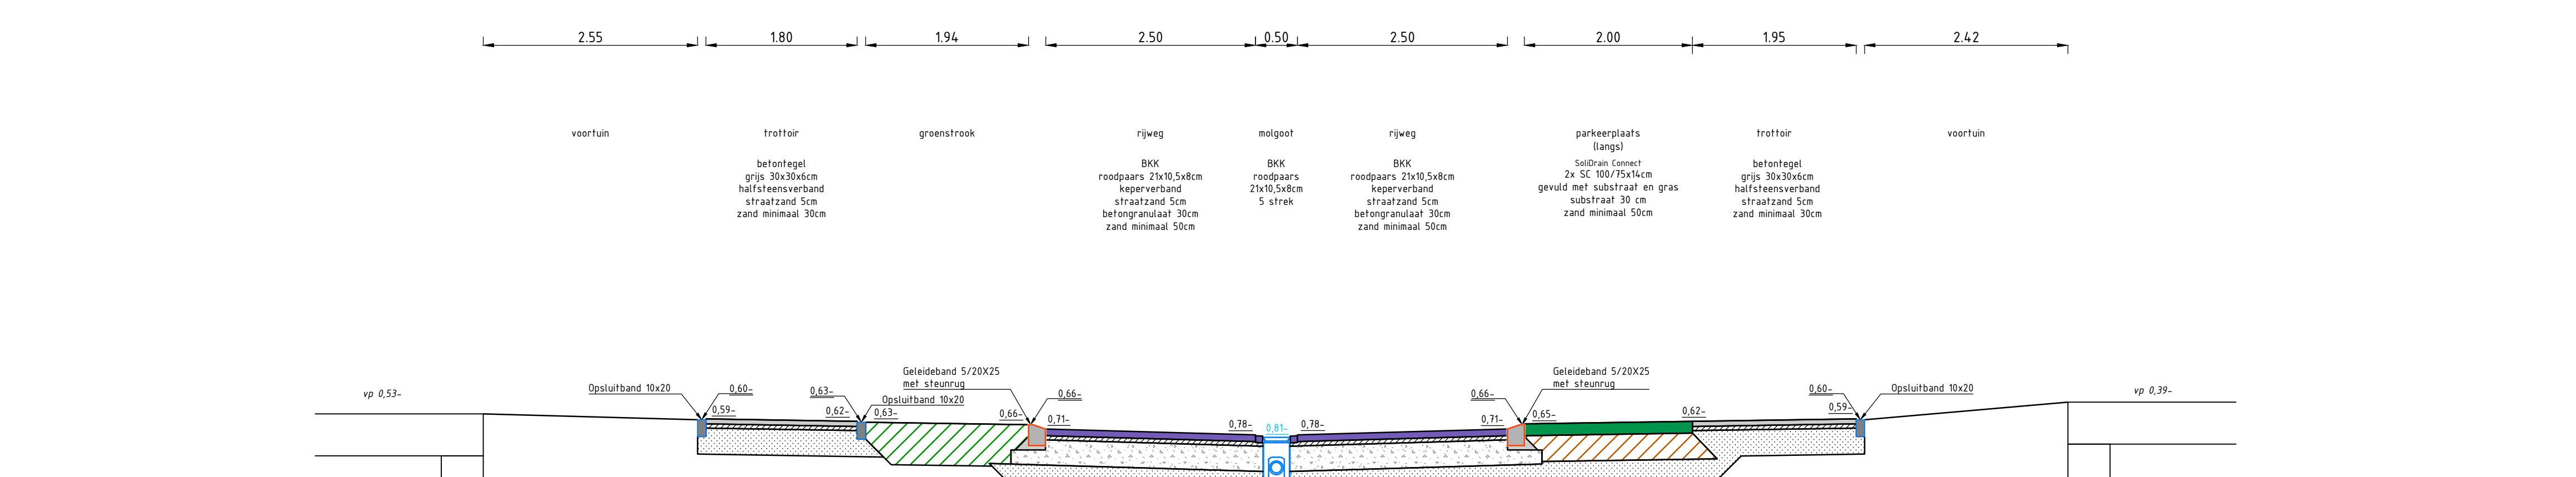

doorsnede I-I
150

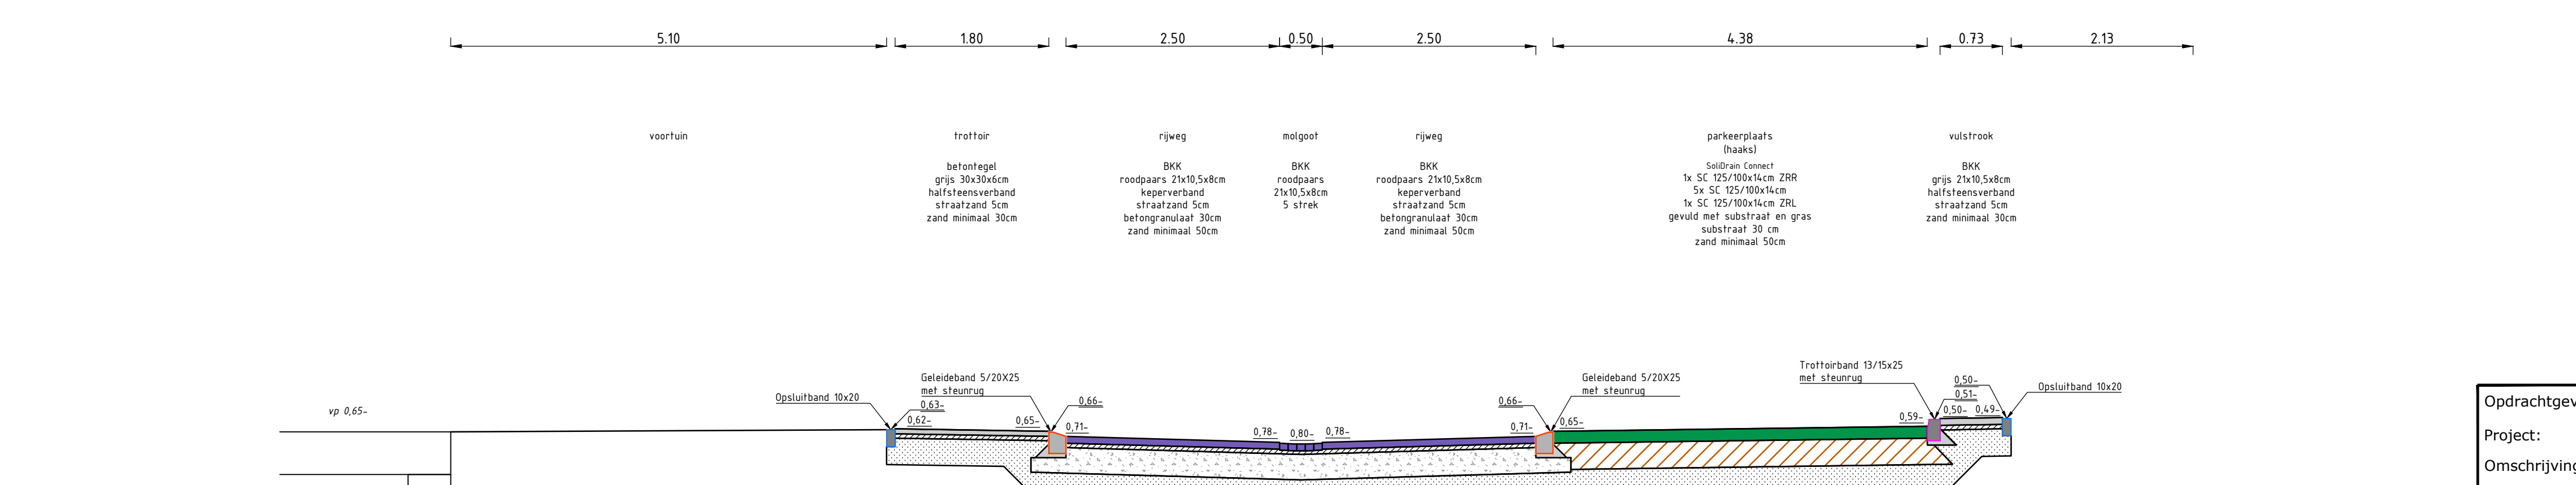

doorsnede J-J
150

Opdrachtgever: GEMEENTE WORMERLAND
 Project: HERINRICHTING WJK WEZENDLAND
 Omschrijving: UITVOERINGSONTWERP DWARSPROFIELEN

Getekend: S. Pranger
 Datum: 24-09-2024
 Formaat: A0+
 Schaal: 1:50

Projectnr.: 22032
 Tekeningnr.: 865
 Status: DEFINITIEF

infravisie
 Infravisie is a leading provider of infrastructure design and engineering services, specializing in road and drainage profiles.