


Legenda	
	Plangebied
Bestemmingen	
	A-PB Agrarisch - Paardenbedrijf
	AW-LNW Agrarisch met waarden - Landschappelijk en natuurwaarden
	AW-LW Agrarisch met waarden - Landschappelijke waarden
	B Bedrijf
	B-LBD Bedrijf - Loonbedrijf
	B-NV Bedrijf - Nutvoorziening
	DH Detailhandel
	G Groen
	H Horeca
	MAMCL Maatschappelijk - Molen
	M-ZBO Maatschappelijk - Zorgboerderij
	N Natuur
	R Recreatie
	R-JH Recreatie - Jachthaven
	S Sport
	S-MA Sport - Manege
	T Tuin
	V Verkeer
	WA Water
	W Wonen
Dubbelbestemmingen	
	L-G Leiding - Gas
	L-HV Leiding - Hoogspanningsverbinding
	WR-A1 Waarde - Archeologie 1
	WR-A2 Waarde - Archeologie 2
	WS-WK Waterstaat - Waterkering
Gebiedsaanduidingen	
	gelukszone - industrie
	overige zone - Natura 2000
	veiligheidszone - gebiedsruimte en regulatie
	vfiwingszone - dijk
	vfiwingszone - molenbuitop
	vfiwingszone - straatpad
Functionaanduidingen	
	baggerspeciepot
	bed & breakfast
	bedfswoning
	bedfswoning uitgesloten
	bollebeelt
	bouwbedrijf
	brandweerkazerne
	caravanstalling
	detailhandel
	fruitteelt
	golfbaan
	groothandel
	horeca
	kampeertrein
	nutvoorziening
	opslag
	paardenhouderij
Maatvoeringsaanduidingen	
	maatvoeringsvlak
	maximum bebouwingpercentage (%)
	maximum aantal wooneenheden
	aantal
	maximum hoogte (m)
	maximum aantal vertilven
Figuren	
	relatie

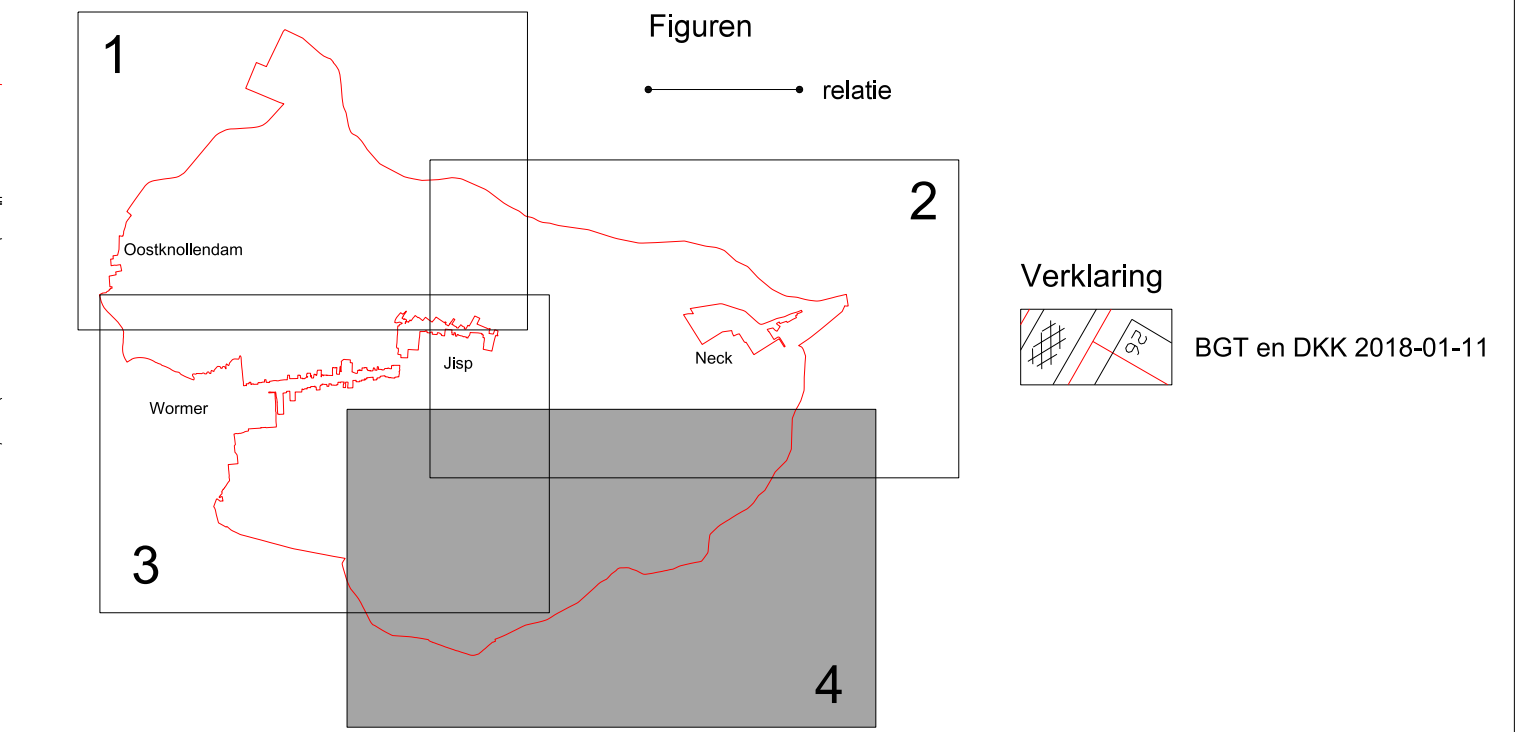

Gemeente Wormerland
 Landelijk gebied Wormerland
 blad 4 van 4
 Verbeelding

datum: 06-08-2024
 schaal: 1 : 5000 (A0+)
 status: Vast te stellen
 projectnr.: P00375
 ontwerp: RB

BügelHajema
 Bouw en Landschap

Bureau: BügelHajema
 Adres: Buitenveldertselaan 11, 1071 XZ Amsterdam
 Telefoon: +31 (0)20 673 4000
 E-mail: info@buegelhajema.nl
 Website: www.buegelhajema.nl

BGT en DKK 2018-01-11