
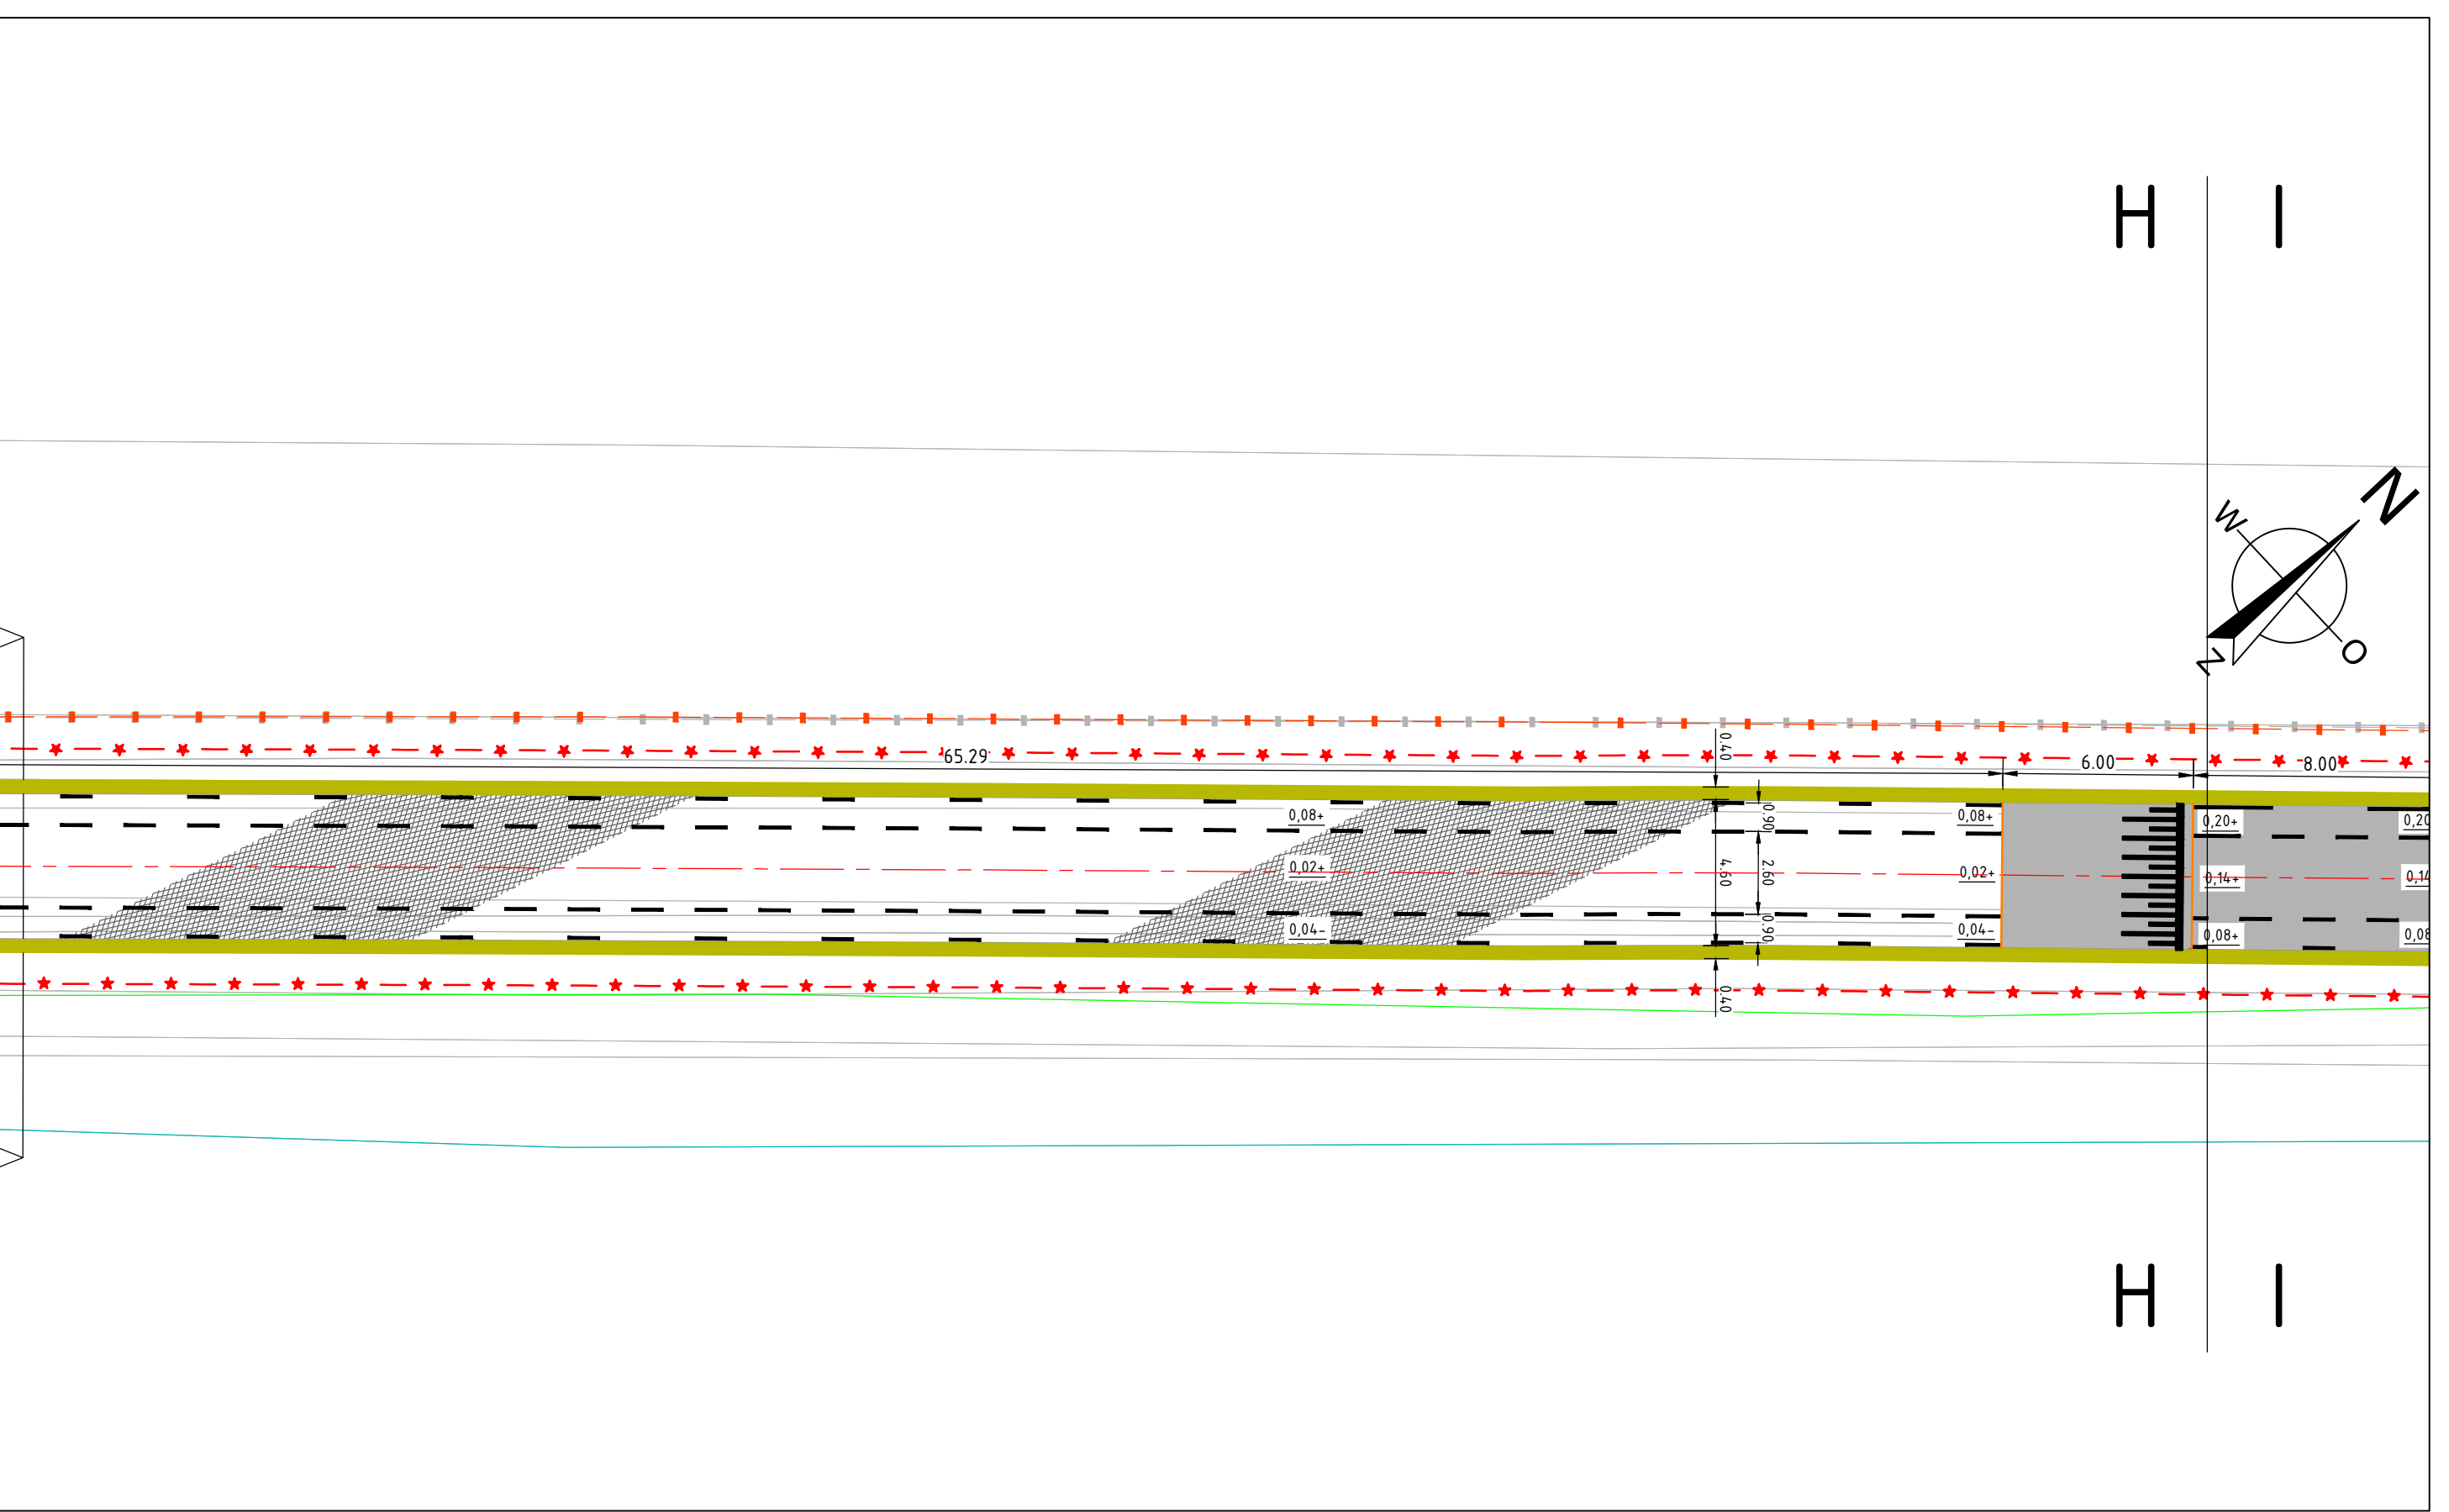


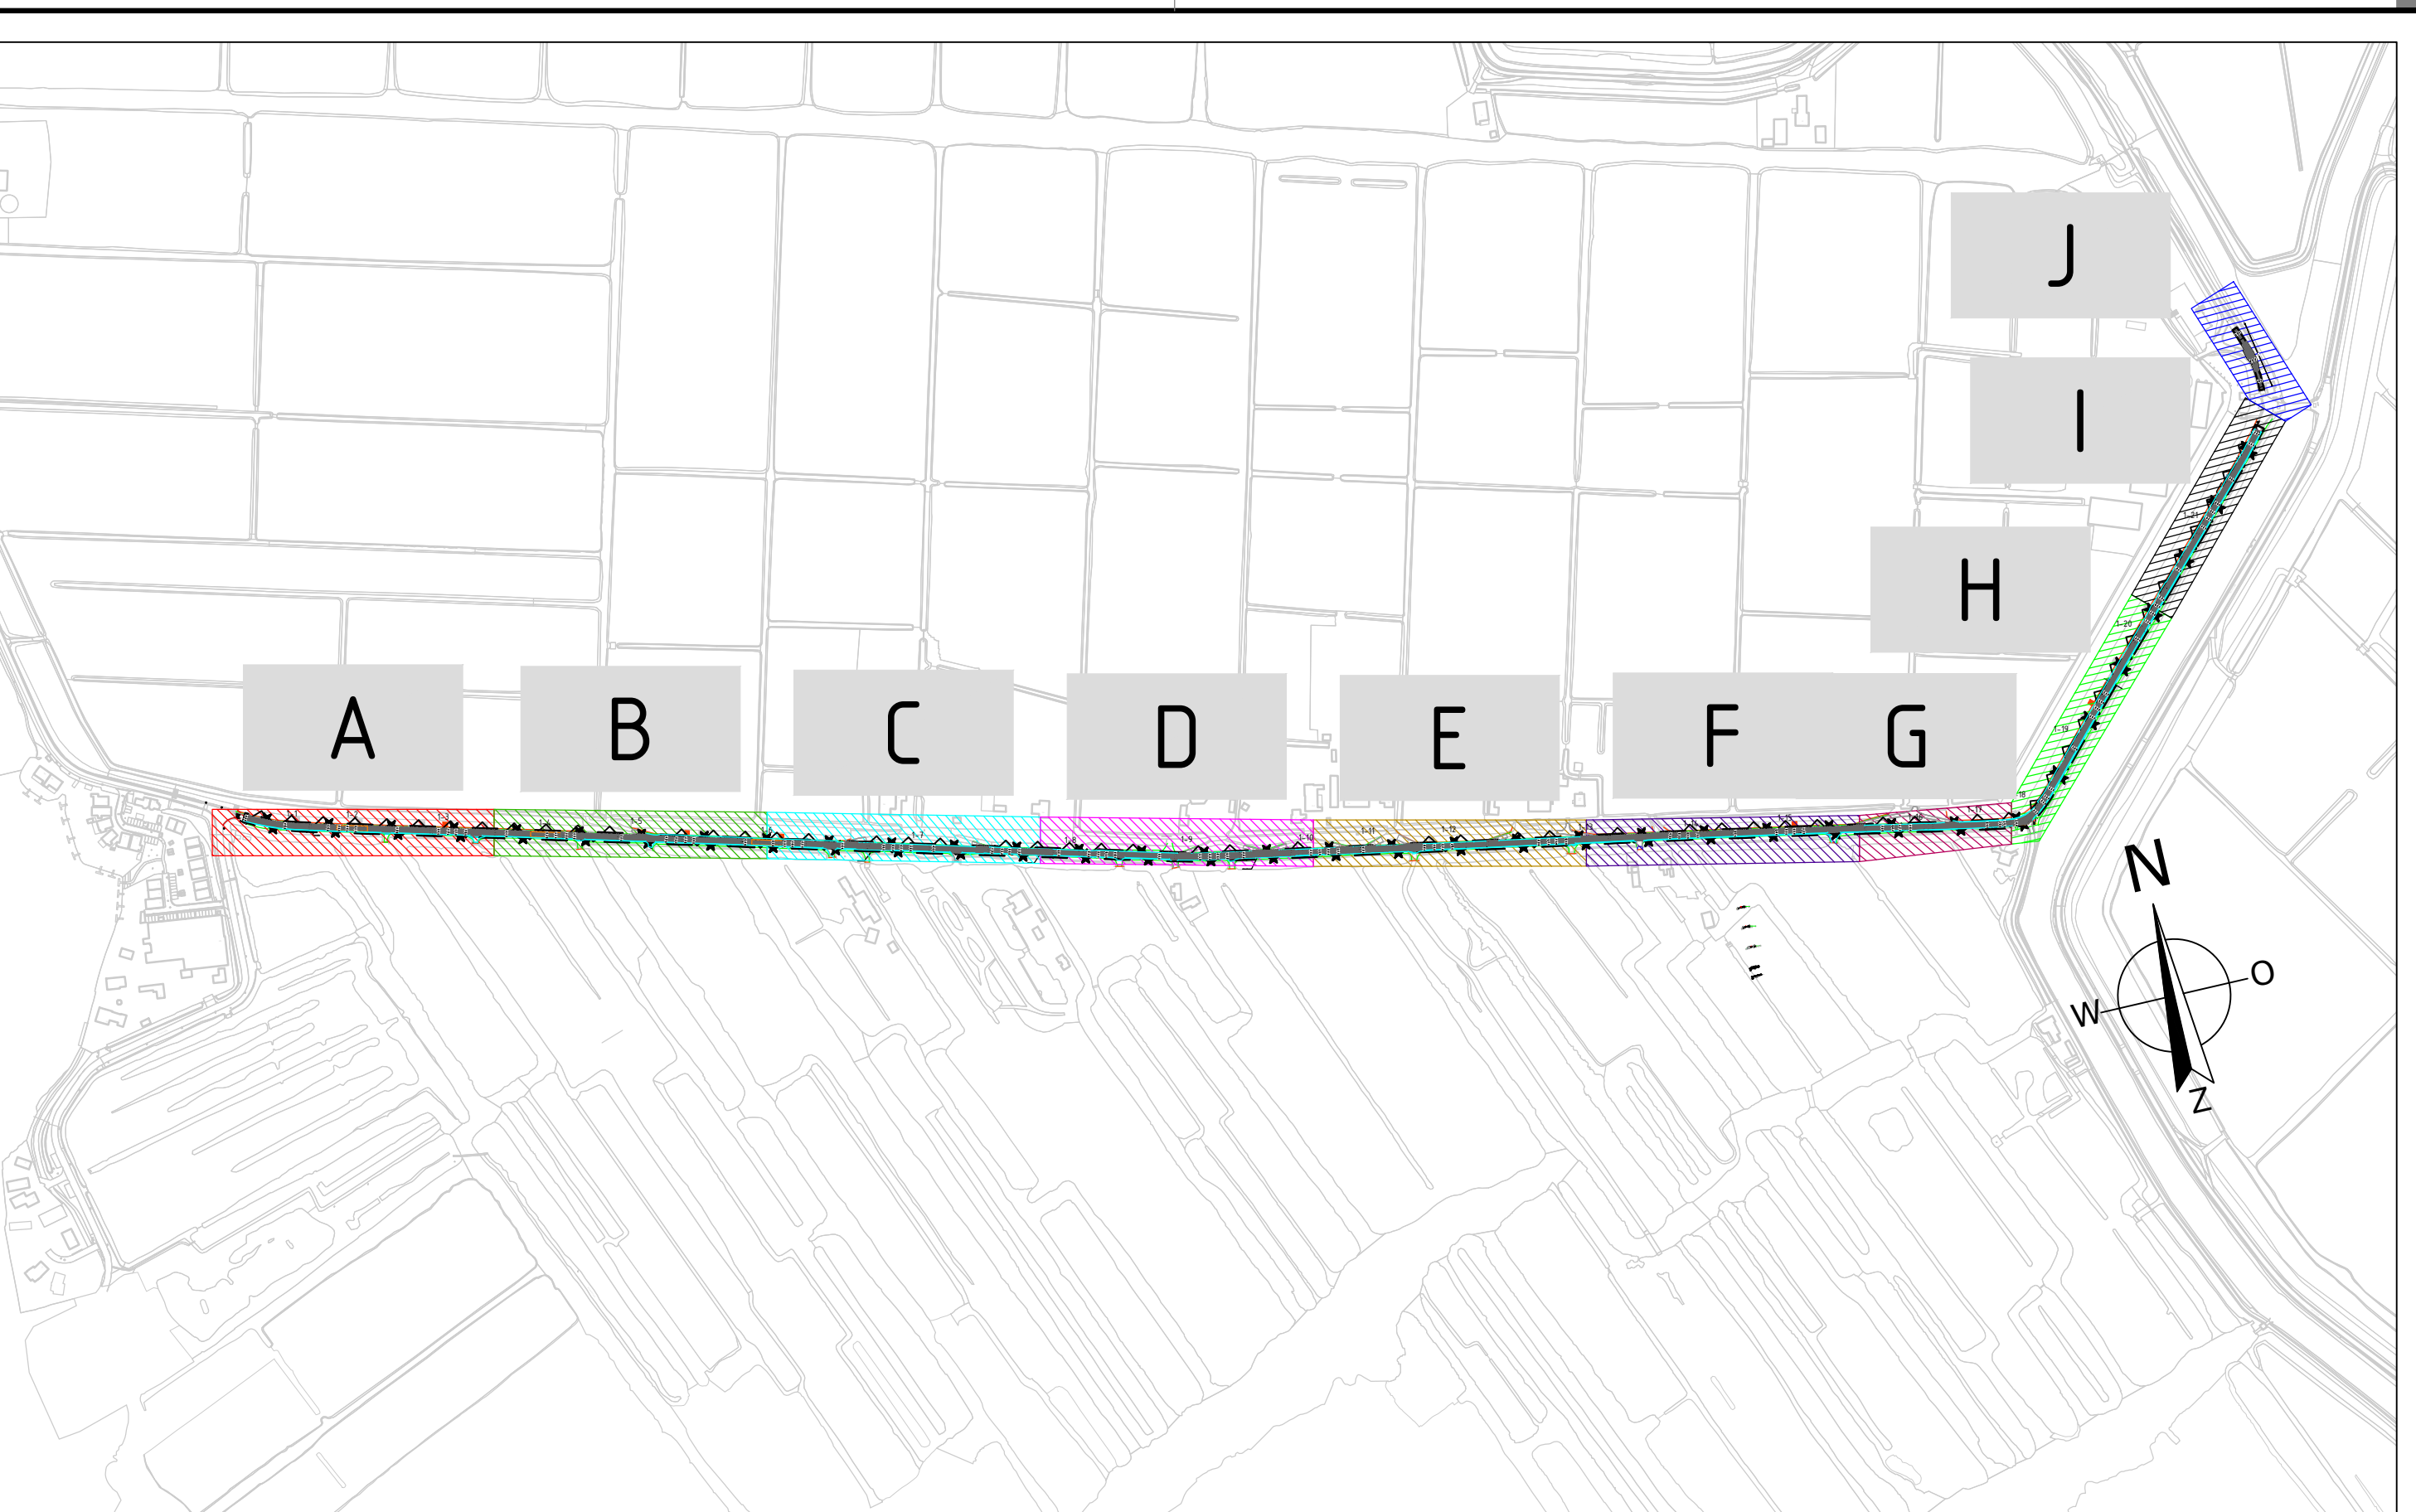

Getintegro	Beschrijving	Status
• • • • •	Werkgrens	Bestaand
	BGT achtergrond/ontwerp	Bestaand
	Water	Bestaand
	Kruin lalud	Bestaand
• • • • •	Hekwerk	Bestaand
	Asfalt	Bestaand
	Rood asfalt	Bestaand
	Haag	Bestaand
• • • • •	As rijsweg	Nieuw
	Asfalt	Nieuw
	Grasbetonsteen	Nieuw

Symbol	Beschrijving	Status
<u>Esch</u>	Asfalt hoogte	Nieuw

Opdrachtgever: GEMEENTE WORMERLAND

Project: ASFALTWEG ENGEWORMER

Omschrijving: BOVENGRONDSE INFRA

Getekend: S. Pranger

Datum: 30-04-2025

Formaat: A0

Schaal: 1:200

Projectnr.: 25020

Tekeningnr.: 340-3

Status: CONCEPT

Correspondentie: 424, 1545-16, 34p

Tel: 075-6480001, Mob: 06-5339429

www.infra-visie.nl, info@infra-visie.nl

