
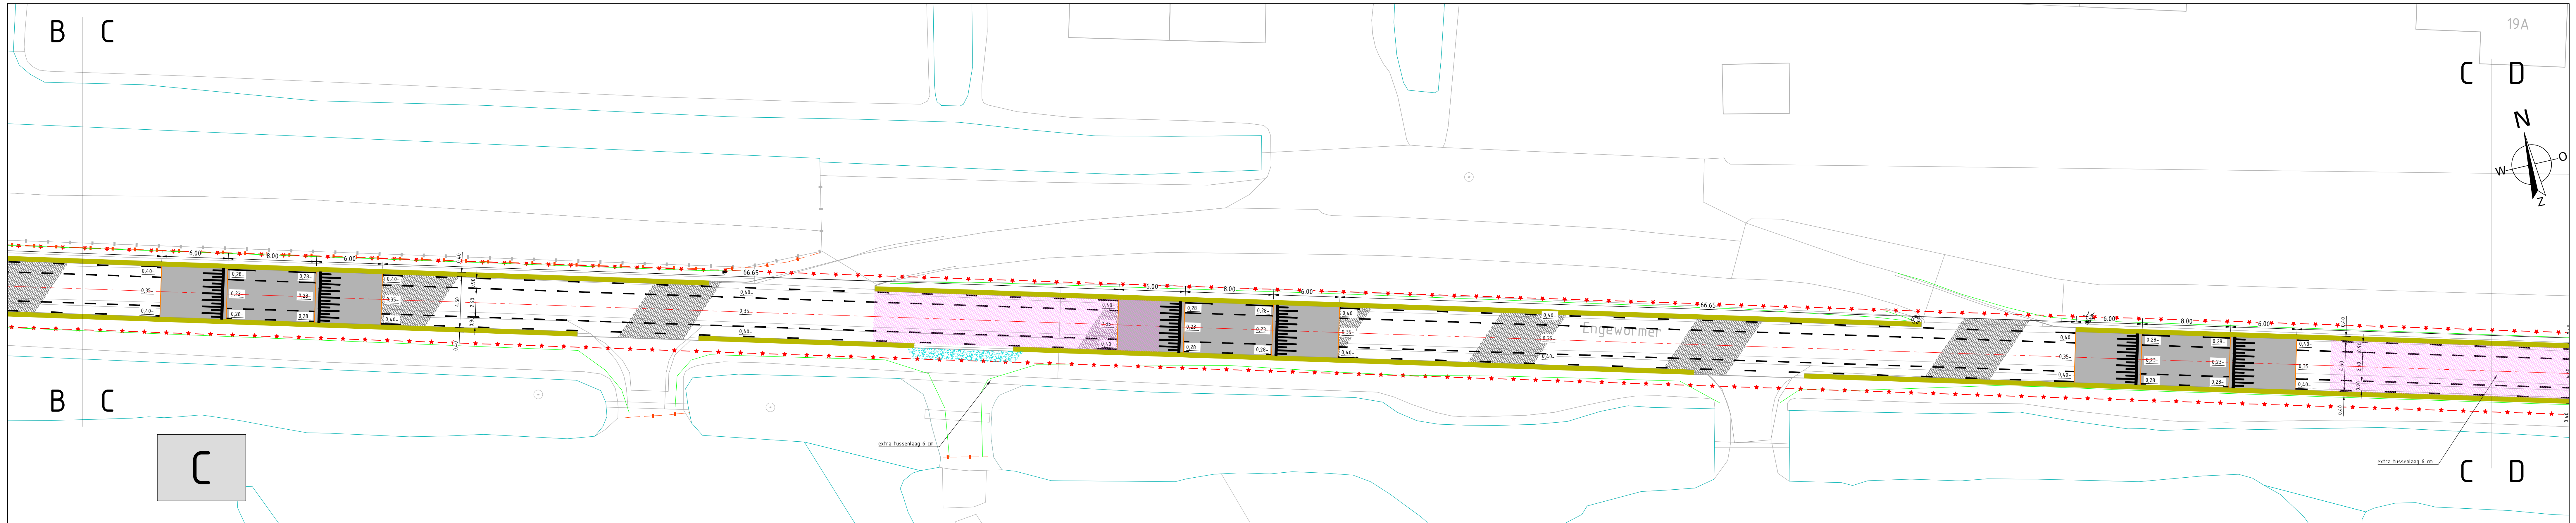
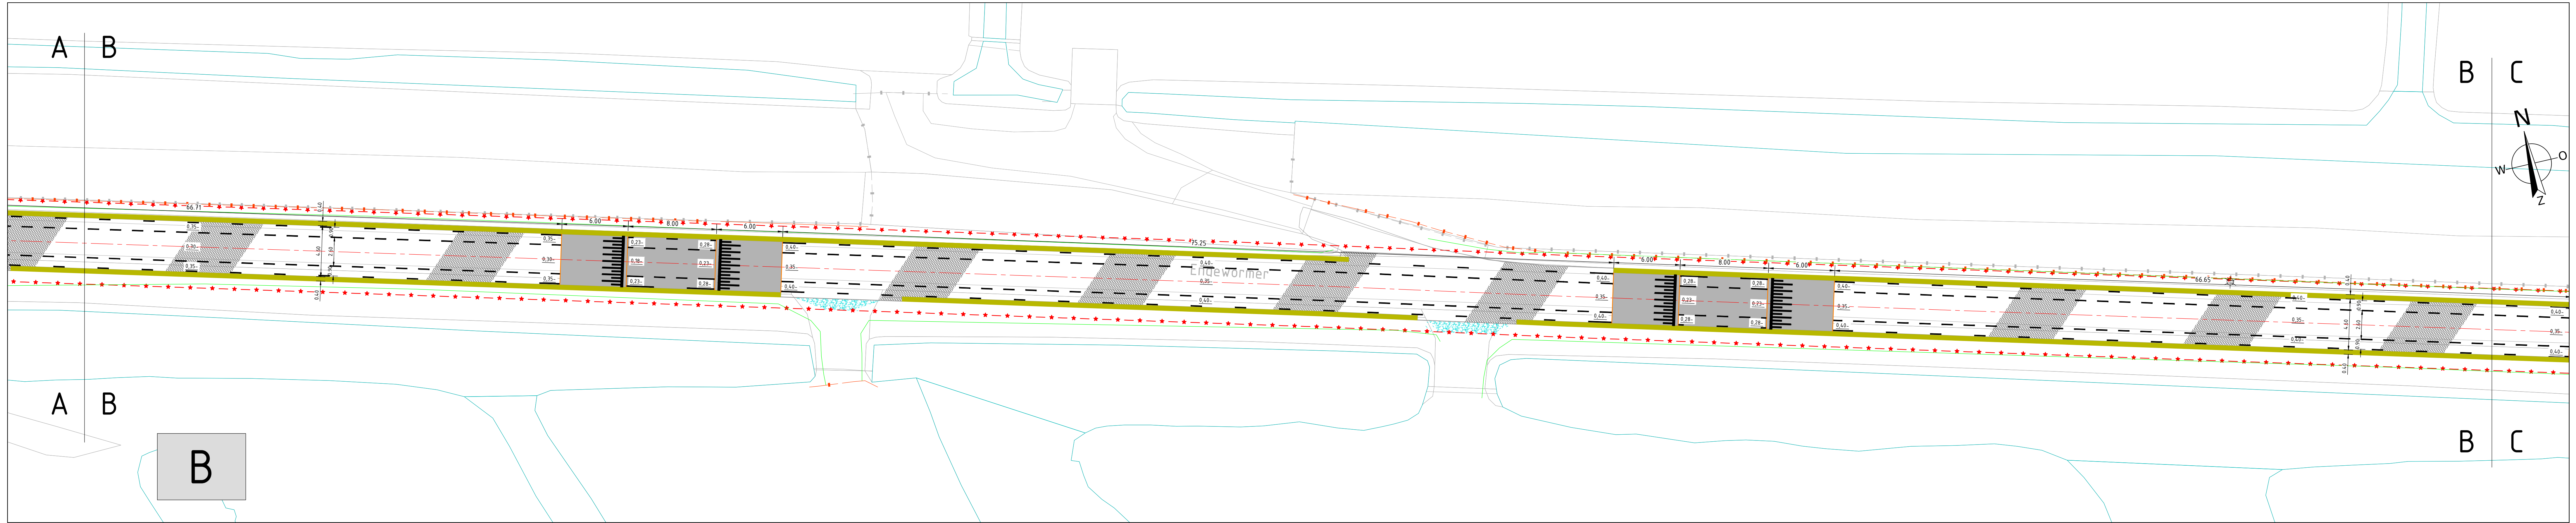


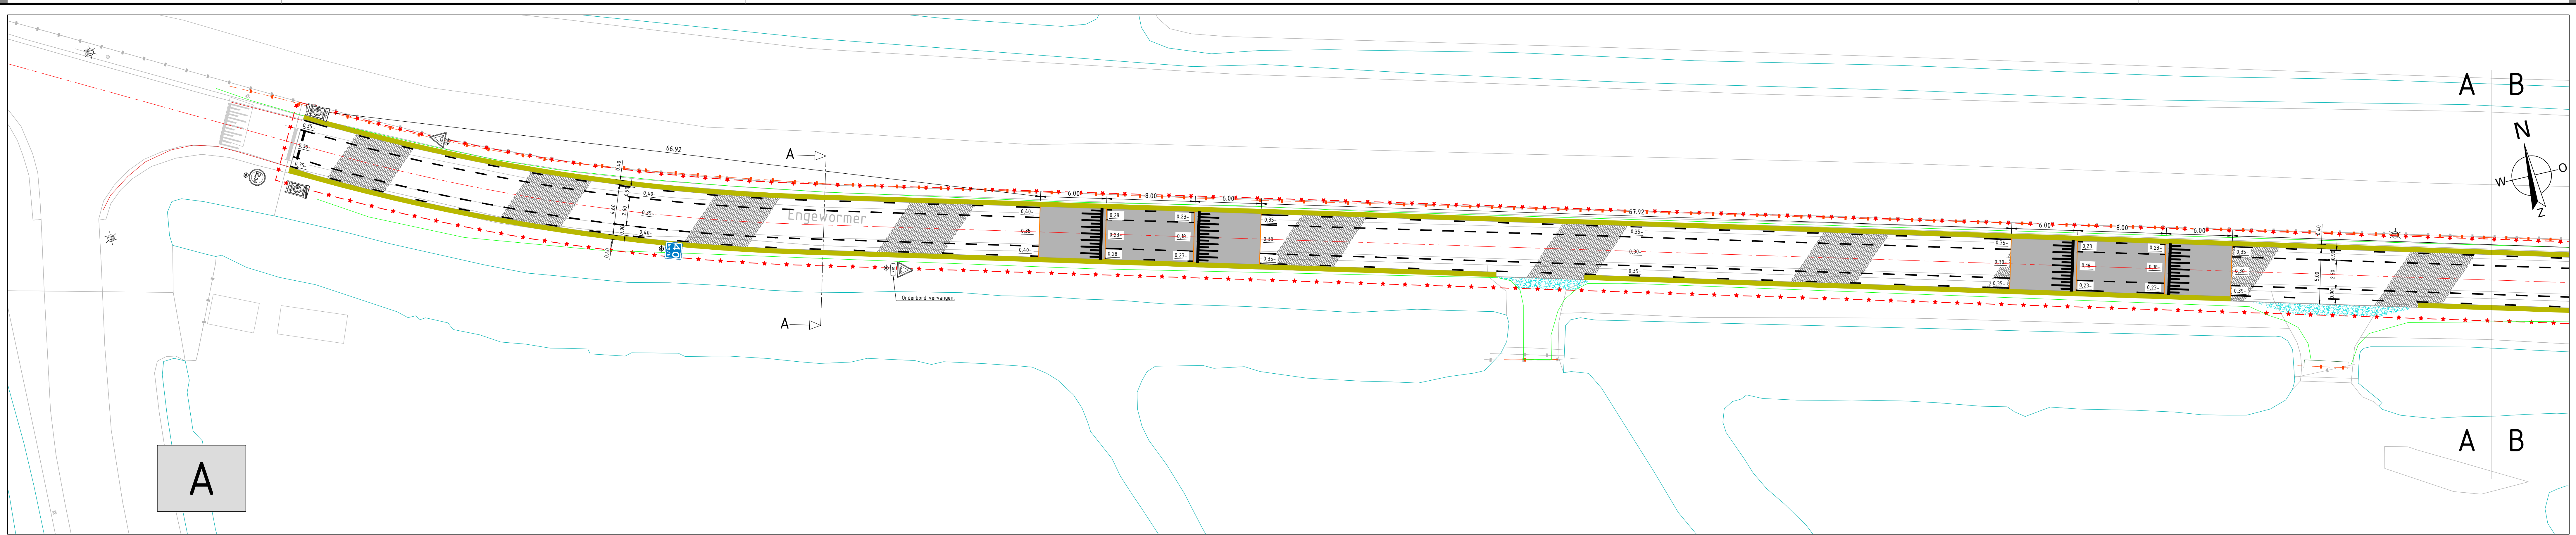

Legenda											
Symbool	Omschrijving	Status	Symbool	Omschrijving	Status	Symbool	Omschrijving	Status	Symbool	Omschrijving	Status
	Sinus drempel met belijping	Nieuw		Verkeersbord RVV onderbord OB203P	Bestaand		Verkeersbord RVV H01	Bestaand		Drempel	Nieuw
	Verkeersbord RVV onderbord OB55	Bestaand		Verkeersbord RVV H02	Bestaand		Langsstreep 1-3 (0.10)	Nieuw		Water	Bestaand
	Verkeersbord RVV A01-060BB15 2-ZB	Bestaand		Verkeersbord RVV C18	Bestaand		Streep 1-1 (0.10)	Nieuw		Kruin talud	Bestaand
	Verkeersbord RVV A04-040	Nieuw		Verkeersbord RVV B018 2L	Bestaand		Dwaarsstreep (0.20)	Nieuw		Hekwerk	Bestaand
	Markering driehek 50/50	Nieuw		Verkeersbord RVV F01	Bestaand		Verkeersbord RVV OB706t	Tijdelijk		Asfalt	Bestaand
	Verkeersbord RVV B06	Nieuw		Verkeersbord RVV J02	Bestaand		Paal hout met huisnummers	Bestaand/nieuw		Rood asfalt	Bestaand
	Verkeersbord RVV J38	Nieuw		Verkeersbord RVV J37	Bestaand		Reflectorpaal, 1100x105mm	Bestaand		Haag	Bestaand
	Verkeersbord RVV onderbord OB401	Nieuw		Verkeersbord RVV J38	Bestaand		Lichtmast	Bestaand		As rijweg	Nieuw
	Extra tussenlaag aanbrengen (5cm)	Nieuw								Asfalt	Nieuw
	Extra tussenlagen aanbrengen (2x 8cm)	Bestaand								Grasbetonsteen	Nieuw
	Wegmarkering	Nieuw									
	Halfverharding	Nieuw									

Opdrachtgever: GEMEENTE WORMERLAND	Getekend: S. Pranger
Project: ASFALTWERK ENGEWORMER	Datum: 30-04-2025
Omschrijving: BOVENGRONDSE INFRA	Formaat: A0
	Schaal: 1:200
	Projectnr.: 25020
	Tekeningnr.: 340-1
	Status: CONCEPT

Opdrachtgever: GEMEENTE WORMERLAND
Project: ASFALTWERK ENGEWORMER
Omschrijving: BOVENGRONDSE INFRA

Opdrachtgever: GEMEENTE WORMERLAND
Project: ASFALTWERK ENGEWORMER
Omschrijving: BOVENGRONDSE INFRA