
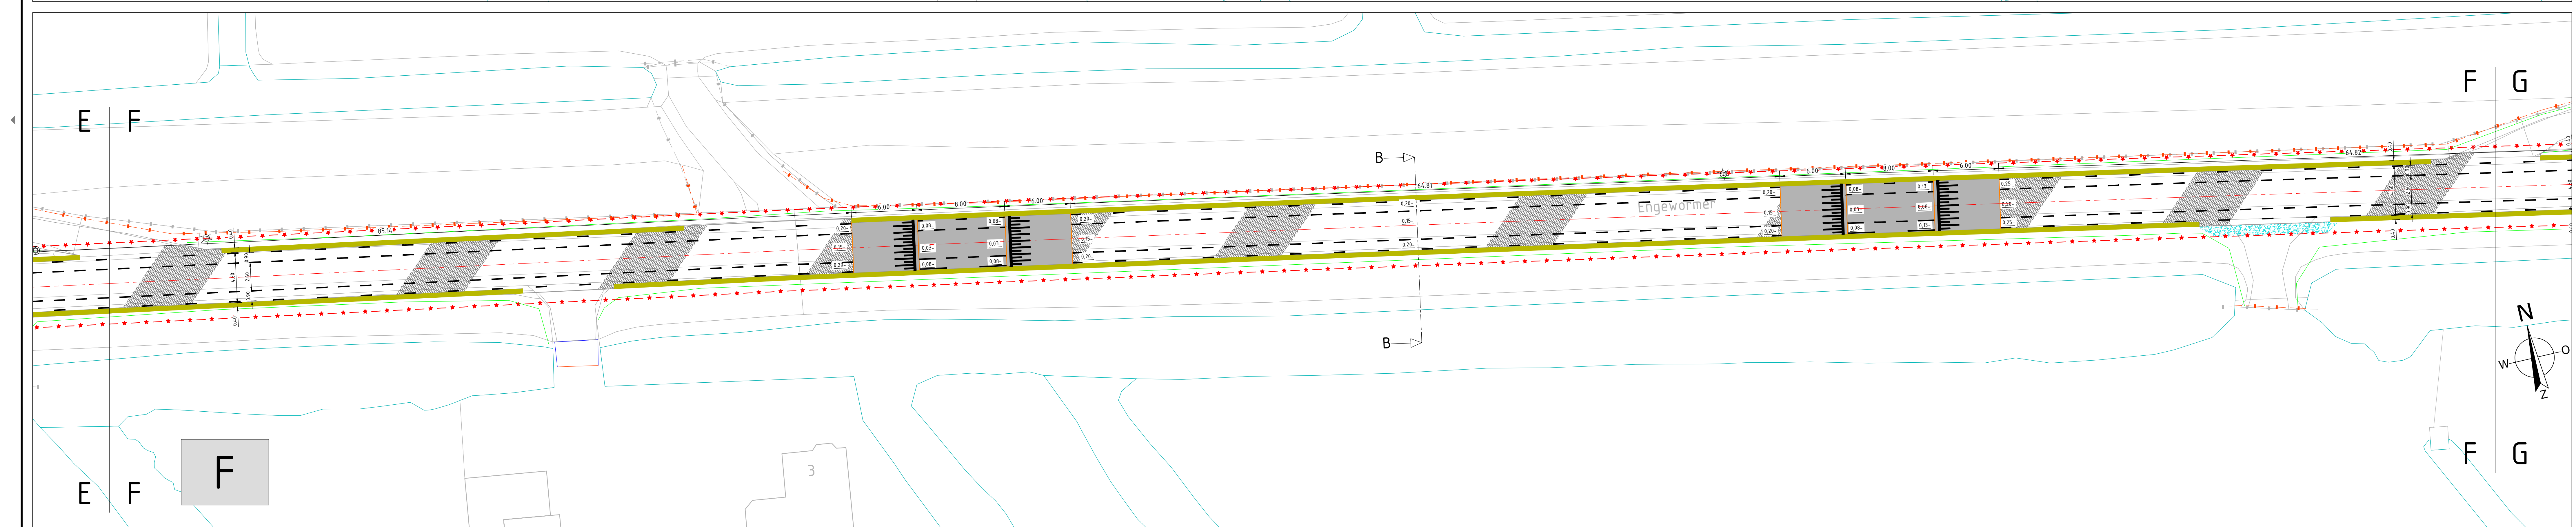
 
 


 

Legenda			Legenda			Legenda			Legenda			Legenda		
Symbol	Omschrijving	Status	Symbol	Omschrijving	Status	Symbol	Omschrijving	Status	Symbol	Omschrijving	Status	Symbol	Omschrijving	Status
	Sinus drempel met belijning	Nieuw		Verkeersbord RVV onderbord 0B20P	Bestaand		Verkeersbord RVV H01	Bestaand		Drempel	Nieuw		Werkgrems	Bestaand
	Verkeersbord RVV onderbord 0B55	Bestaand		Verkeersbord RVV A01-060BB15 2-ZB	Bestaand		Verkeersbord RVV H02	Bestaand		Langstreep 1-3 (0.10)	Nieuw		BGT achtergrond/onwerp	Bestaand
	Verkeersbord RVV A04-040	Nieuw		Verkeersbord RVV A04-040	Nieuw		Verkeersbord RVV C18	Bestaand		Streep 1-1 (0.10)	Nieuw		Water	Bestaand
	Drempelplateau	Nieuw		Markering driehoek 50/50	Nieuw		Verkeersbord RVV B018 2L	Bestaand		Dwarsstreep (0.20)	Bestaand		Kruin talud	Bestaand
	Grasbetonsteen	Nieuw		Verkeersbord RVV B06	Nieuw		Verkeersbord RVV F01	Bestaand		Verkeersbord RVV 0B70P	Tijdelijk		Hekwerk	Bestaand
	Extra tussenlaag aanbrengen (6cm)	Nieuw		Verkeersbord RVV J38	Nieuw		Verkeersbord RVV J02	Bestaand		Paal hout met huisnummers	Bestaand		Rood asfalt	Bestaand
	Extra tussenlagen aanbrengen (2X 8cm)	Nieuw		Verkeersbord RVV J38	Nieuw		Verkeersbord RVV J15	Bestaand		Verkeersbord paal	Bestaand/nieuw		Haag	Bestaand
	Wegmarkering	Bestaand		Verkeersbord RVV J37	Nieuw		Verkeersbord RVV J37	Bestaand		Reflectorpaal, 100x105mm	Bestaand		As rijweg	Nieuw
	Halfverharding	Nieuw		Verkeersbord RVV onderbord 0B401	Nieuw		Verkeersbord RVV J38	Bestaand		Lichtmast	Bestaand		Grasbetonsteen	Nieuw