
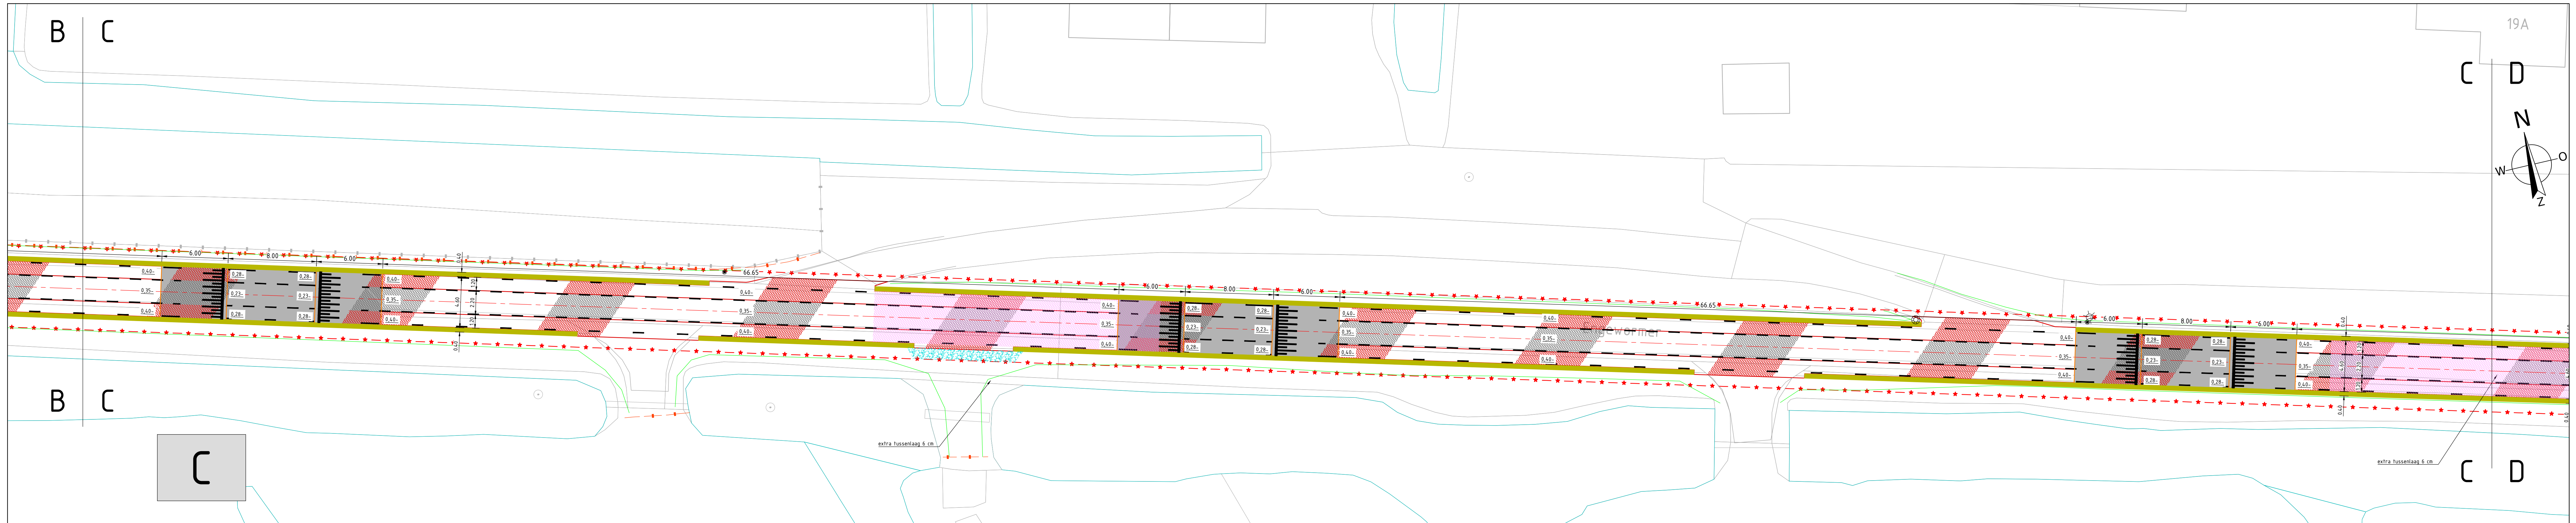
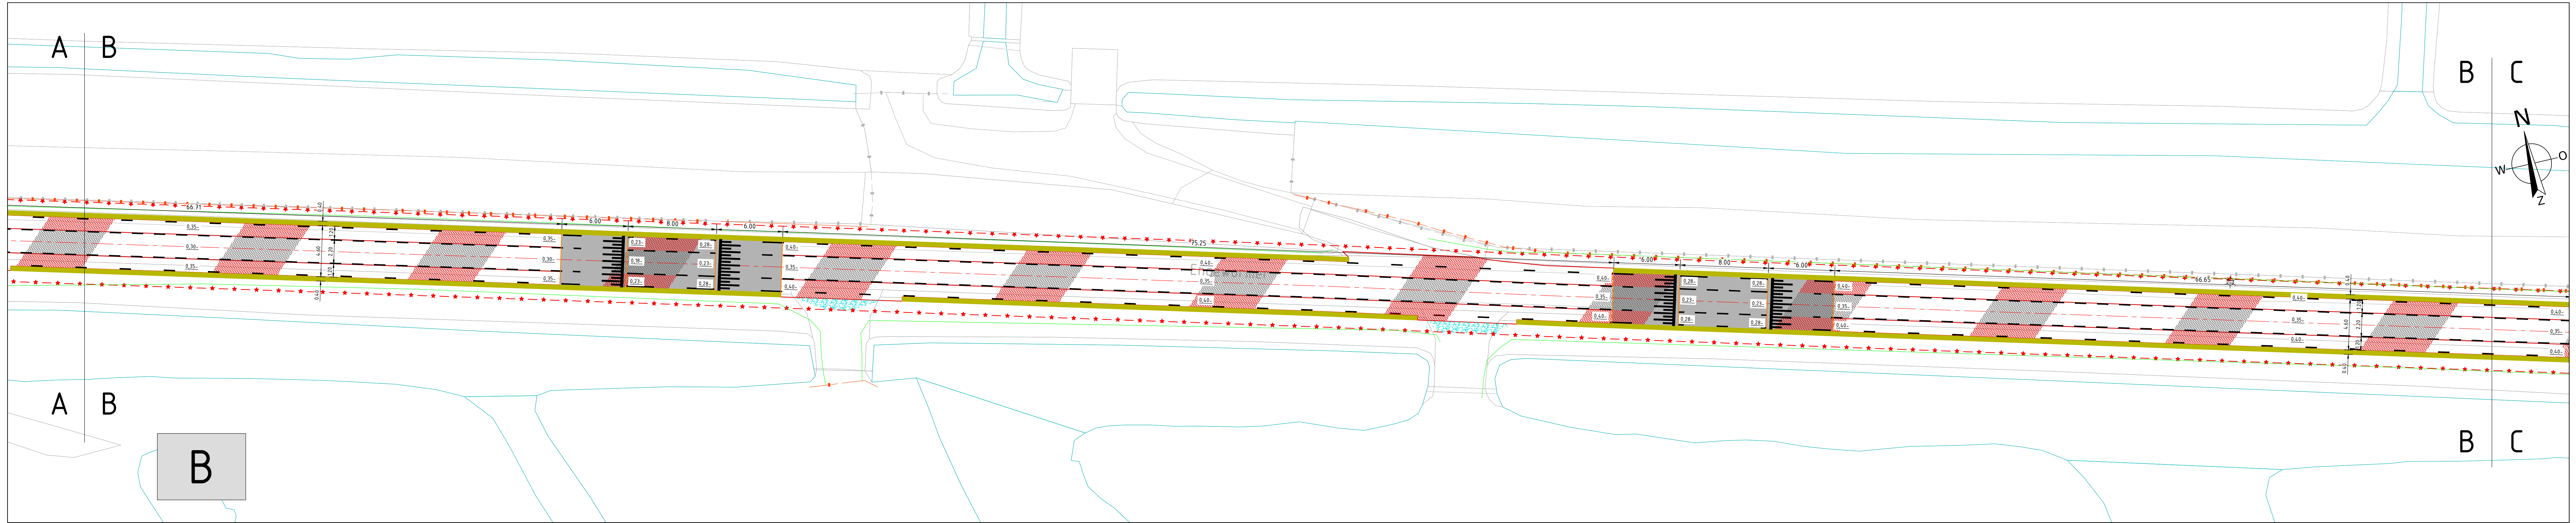


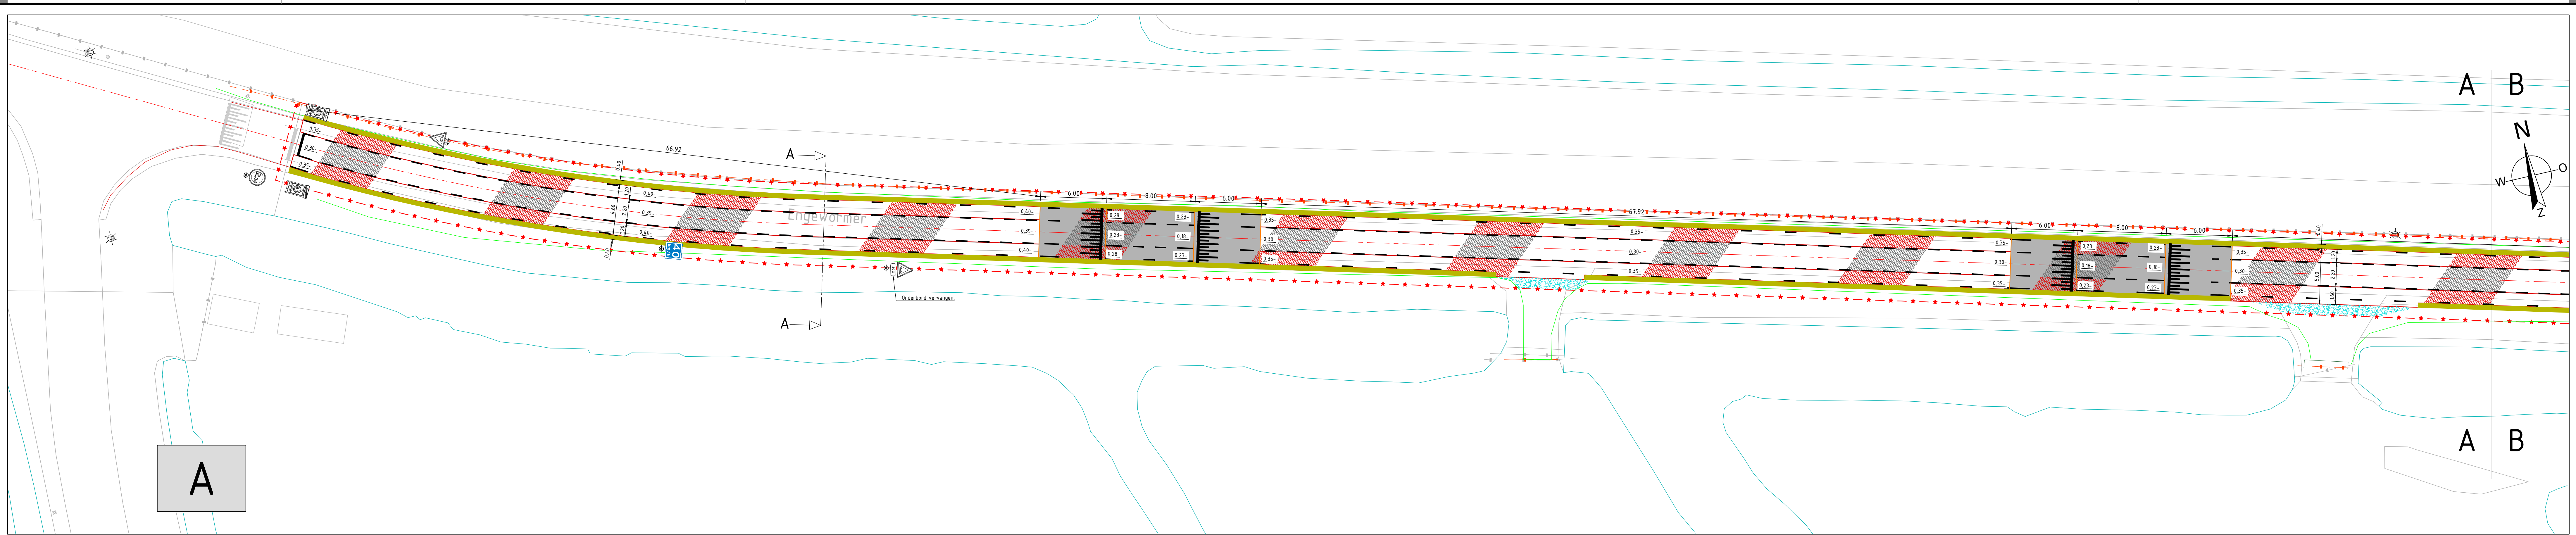

Symbol			Symbol			Symbol			Geometrie			Geometrie			Symbol		
Omschrijving	Status		Omschrijving	Status		Omschrijving	Status		Omschrijving	Status		Omschrijving	Status		Omschrijving	Status	
	Nieuw			Bestaand			Bestaand			Nieuw			Bestaand			Nieuw	
	Nieuw			Bestaand			Bestaand			Nieuw			Bestaand				
	Nieuw			Bestaand			Bestaand			Nieuw			Bestaand				
	Nieuw						Bestaand			Nieuw			Bestaand				
	Nieuw			Nieuw			Bestaand			Nieuw			Bestaand				
	Nieuw			Nieuw			Bestaand						Bestaand				
	Nieuw			Nieuw			Bestaand			Tijdelijk			Bestaand				
	Bestaand			Nieuw			Bestaand			Bestaand			Bestaand				
	Nieuw			Nieuw			Bestaand			Bestaand			Nieuw				
				Nieuw			Bestaand			Bestaand			Nieuw				

Opdrachtgever: GEMEENTE WORMERLAND

Project: ASFALTWERK ENGEWORMER

Omschrijving: BOVENGRONDSE INFRA

UITVOERINGS ONTWERP

Getekend: S. Pranger

Datum: 05-09-2025

Formaat: A0

Schaal: 1:200

Projectnr.: 25020

Tekeningnr.: 440-1

Status: CONCEPT

infravisie

Deerpolder 42A, 1546 LA Ziep

Telefoon 075 6408001, Mob 06 53304629

www.infravisie.nl, info@infravisie.nl