
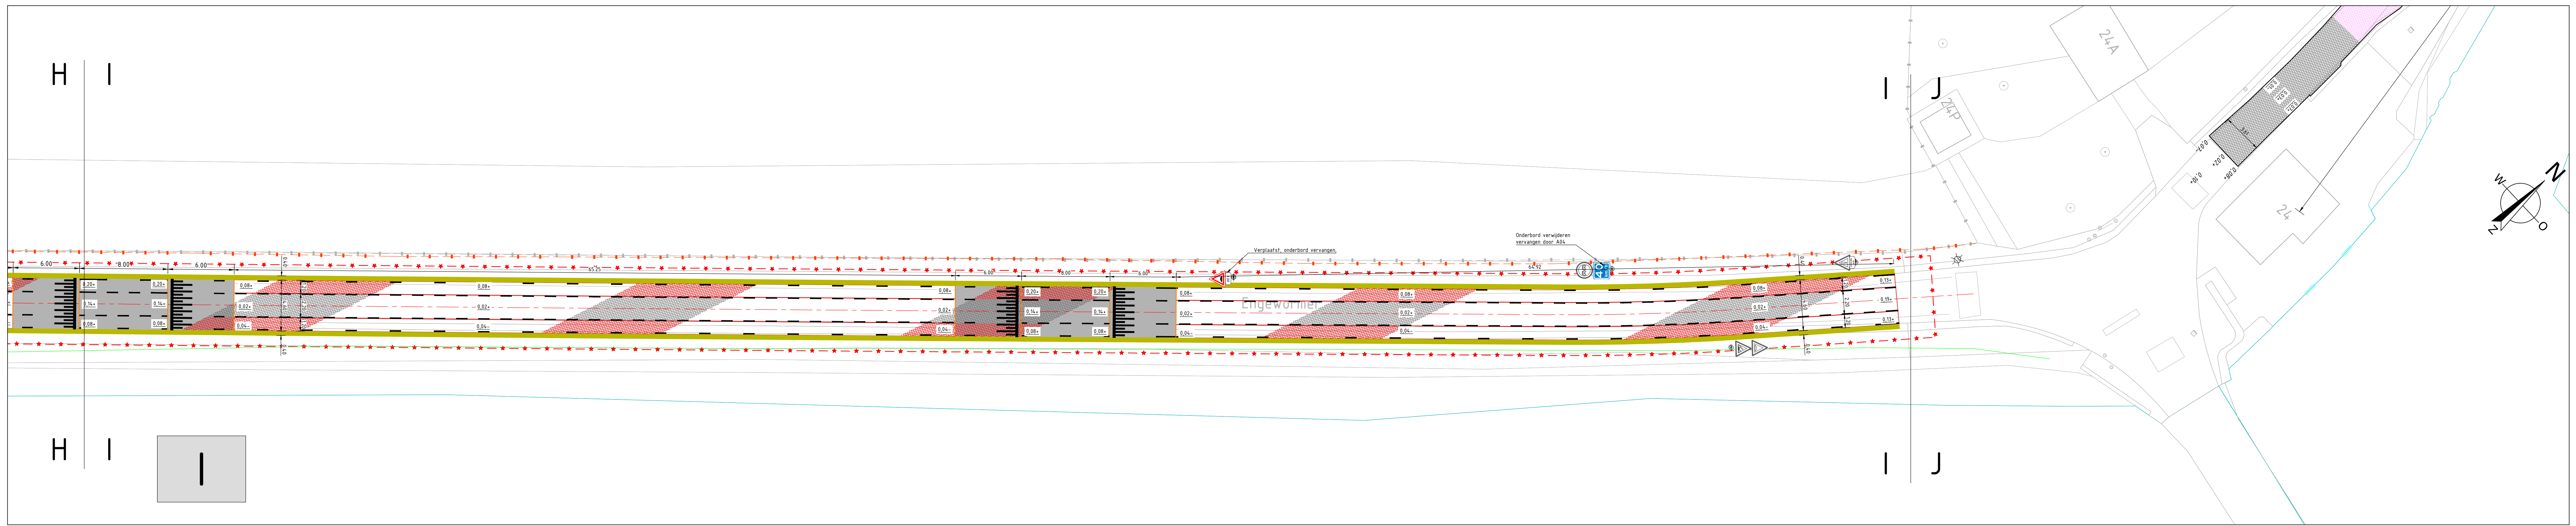
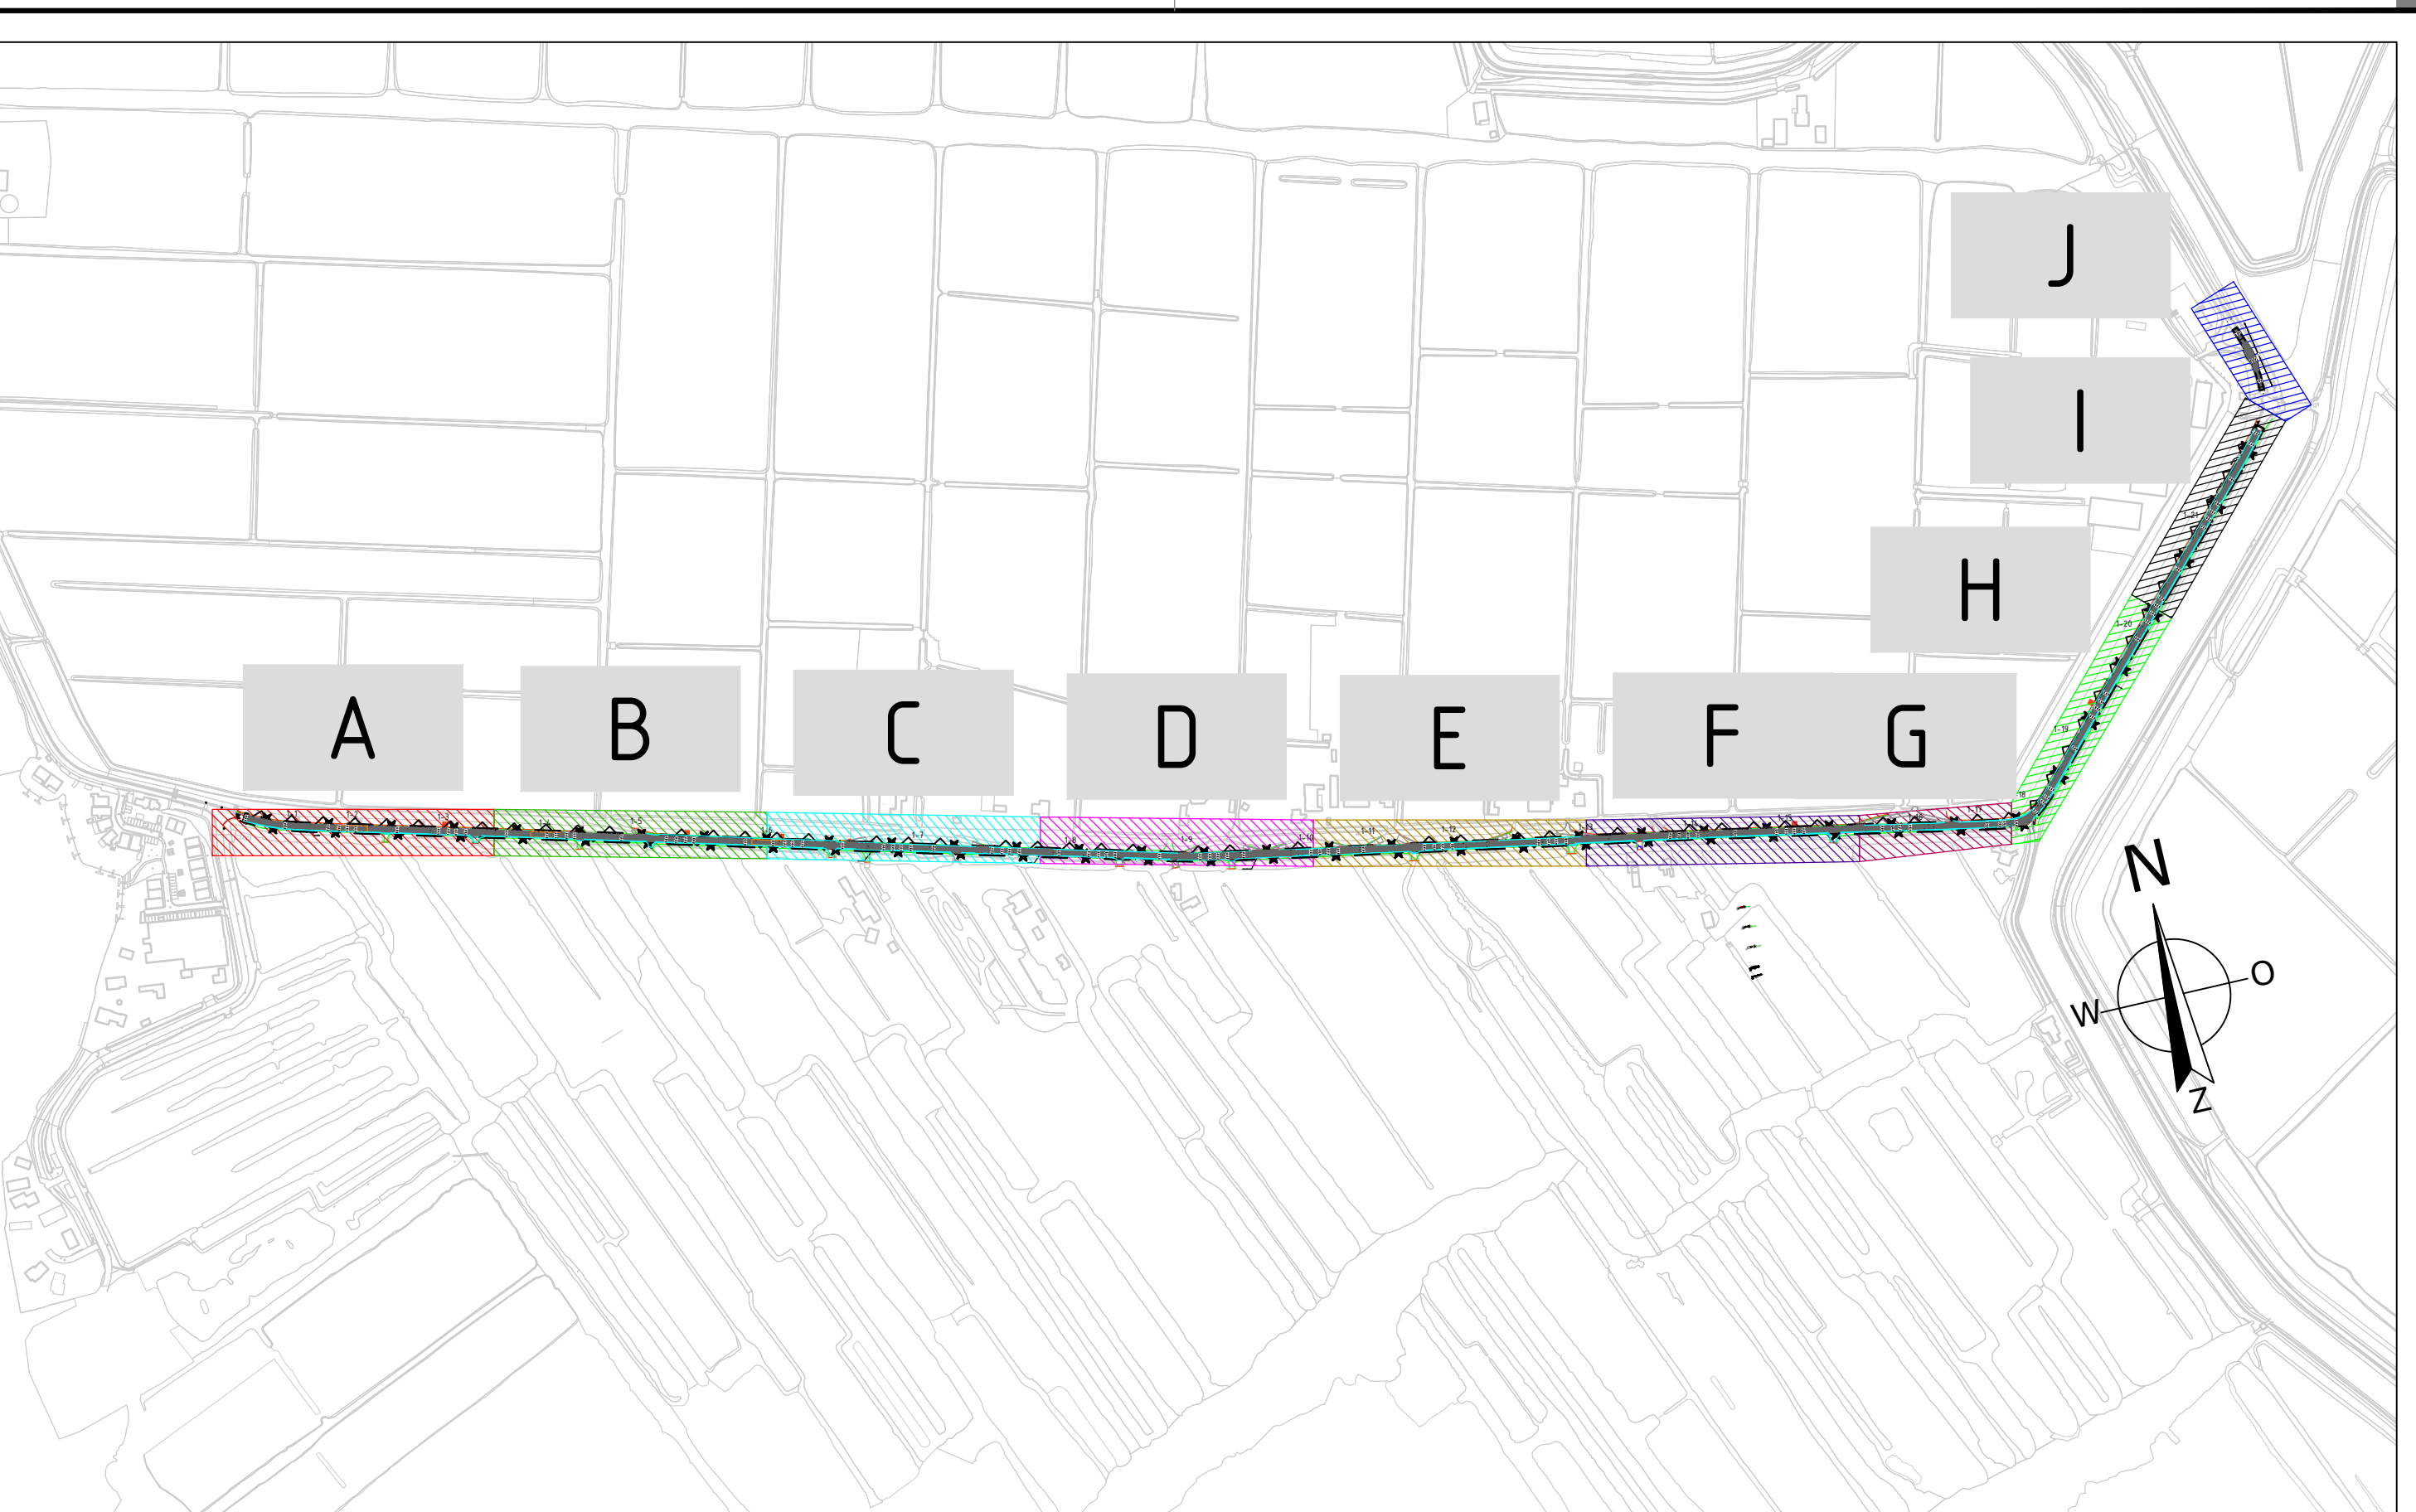
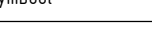
 
 


 

Symbol	Omschrijving	Status	Symbol	Omschrijving	Status	Symbol	Omschrijving	Status	Geometrie	Omschrijving	Status	Geometrie	Omschrijving	Status	Symbol	Omschrijving	Status		
	Sinus drempel met beijnig	Nieuw		Verkeersbord RVV onderbord B0203P	Bestaand		Verkeersbord RVV H01	Bestaand		Rood asfalt	Nieuw		Werkgrns	Bestaand	Opdrachtgever: GEMEENTE WORMERLAND Project: ASFALTWERK ENGIEWORMER Omschrijving: BOVENGRONDSE INFRA UITVOERINGS ONTWERP	Getekend: S. Pranger Datum: 05-09-2025 Formaat: A0 Schaal: 1:200	Projectnr.: 25020 Tekeningnr.: 440-3 Status: CONCEPT		
	Asfalt (deklaag zwart 4cm en husselaag 5cm)	Nieuw		Verkeersbord RVV H02	Bestaand		Verkeersbord RVV C18	Bestaand		BGt achtergrond/onlwerp	Bestaand		Water	Bestaand					
	Asfalt (deklaag rood 4cm en husselaag 5cm)	Nieuw		Verkeersbord RVV A01-060B015 2-ZB	Bestaand		Verkeersbord RVV B018 2L	Bestaand		Silreep 1-1 (0.10)	Nieuw		Kruin lalud	Bestaand					
	Drempelplaat	Nieuw		Verkeersbord RVV A04-040	Nieuw		Verkeersbord RVV F01	Bestaand		Dwaarsreep (0.20)	Bestaand		Hekwerk	Bestaand					
	Grasbetonsteen	Nieuw		Markering drietheek 50/50	Nieuw		Verkeersbord RVV J02	Bestaand		Asfalt	Bestaand		Rood asfalt	Bestaand					
	Extra husselaag aanbrengen (6cm)	Nieuw		Verkeersbord RVV B06	Nieuw		Verkeersbord RVV J15	Bestaand		Haag	Bestaand		As riweg	Nieuw					
	Extra husselaag aanbrengen (2X 8cm)	Nieuw		Verkeersbord RVV J38	Nieuw		Verkeersbord RVV J37	Bestaand		Asfalt	Nieuw		Grasbetonsteen	Nieuw					
	Wegmarkering	Bestaand		Verkeersbord RVV DB401	Nieuw		Verkeersbord RVV J38	Bestaand		Lichtmast	Bestaand								
	Halfverharding	Nieuw																	